COAM VISADO
Exp. nº: TL/001211/2017
Fecha: 30/01/2017
70987986S

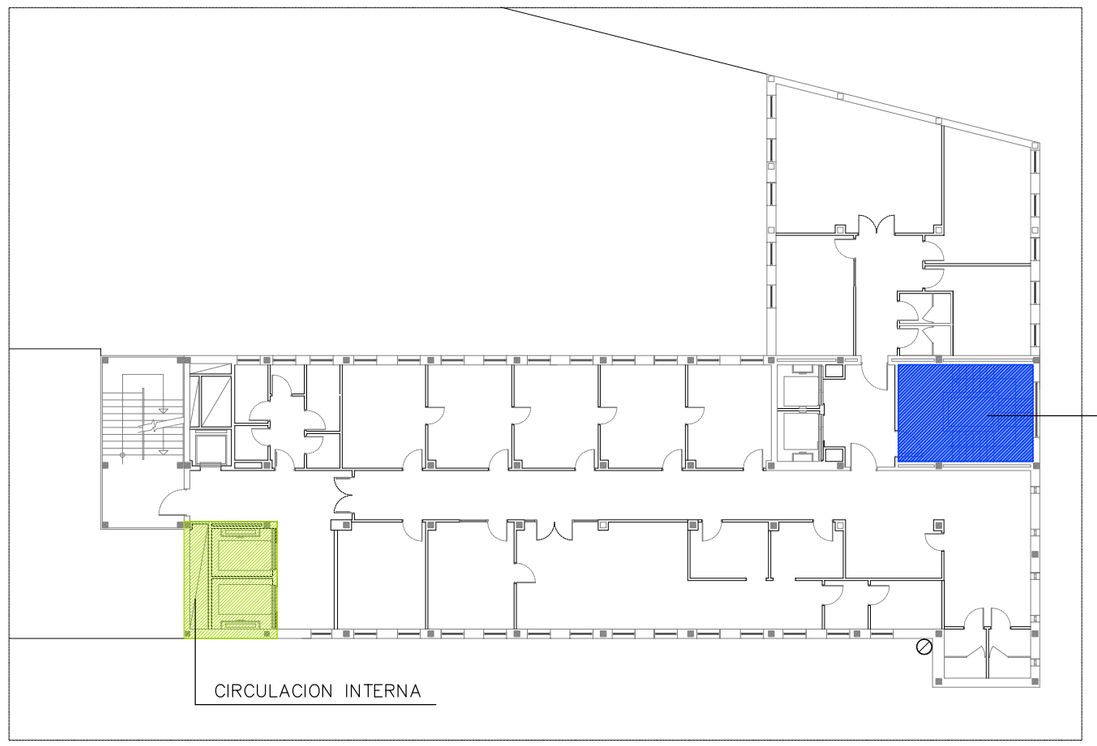

ESQUEMA CIRCULACIONES

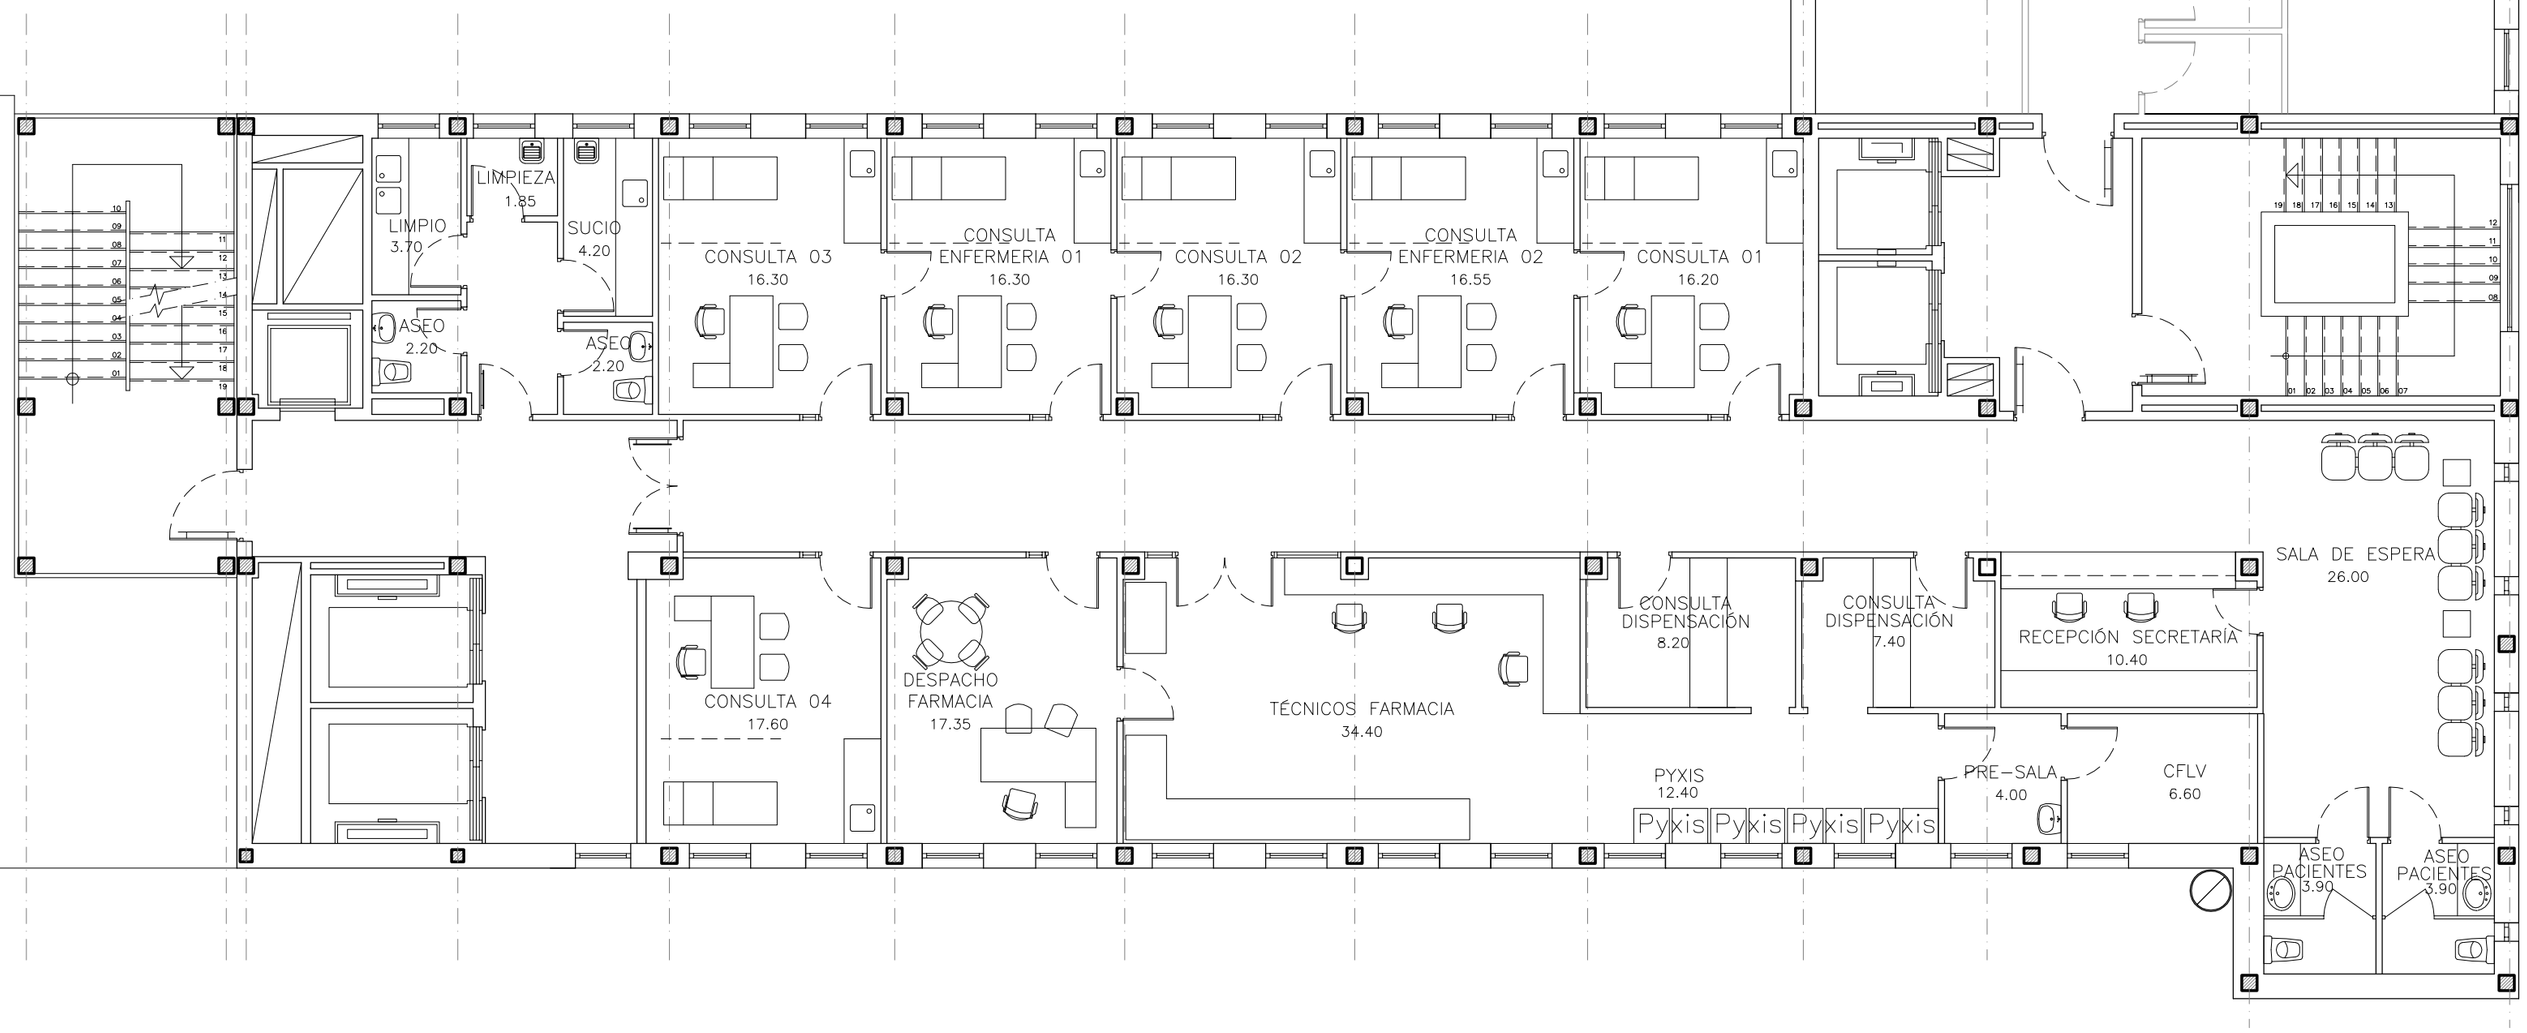

00652960J JULIAN ARRANZ (R: B80204621)

Firmado digitalmente por 00652960J JULIAN ARRANZ (R: B80204621)
Nombre de reconocimiento (DN): 2.5.4.13=Reg:28065 / Hoja:36414 /Tomo:2046 /Folio:37 /Fecha:30/01/2014 / Inscripción:9, serialNumber=IDCES-00652960J, givenName=JULIAN, sn=ARRANZ AYUSO, cn=00652960J JULIAN ARRANZ (R: B80204621), 2.5.4.97=VATES-B80204621, o=BERNA 10 ASESORES CONSULTORES SLP, c=ES
Fecha: 2017.01.30 11:13:35 +01'00'

Instituto de Investigación Sanitaria Gregorio Marañon

Comunidad de Madrid

PROYECTO BASICO Y DE EJECUCION
PARA LA REFORMA DE LAS PLANTAS 6ª Y 7ª DEL INSTITUTO PROVINCIAL DE REHABILITACION
PARA LA CREACION DE UNA UNIDAD INNOVADORA PARA LA ATENCION SANITARIA INTEGRAL
A PACIENTES CON IMD

PLANTA: SEXTA	ARQUITECTO: bernA10 arquitectos — Julian Arranz Ayuso
PLANO Nº: CG-01 — ESCALA: 1/100	
FECHA: Enero 2017	TITULO: PLANOS GENERALES
EMPLAZAMIENTO: c/ Francisco Silvela 40 (28028 Madrid)	

Este certificado es ORIGINAL y está firmado digitalmente por la autoridad del COAM. Para verificar su validez, utilice estos codigos en la siguiente dirección: https://visado.coam.org/visado/validar.jsp
Reg. documental TL/001211/2017 Expediente 70068798G Id 70987986S Fecha 30/01/2017

COAM VISADO
Exp. nº: TL/001211/2017
Fecha: 30/01/2017
20087986S3

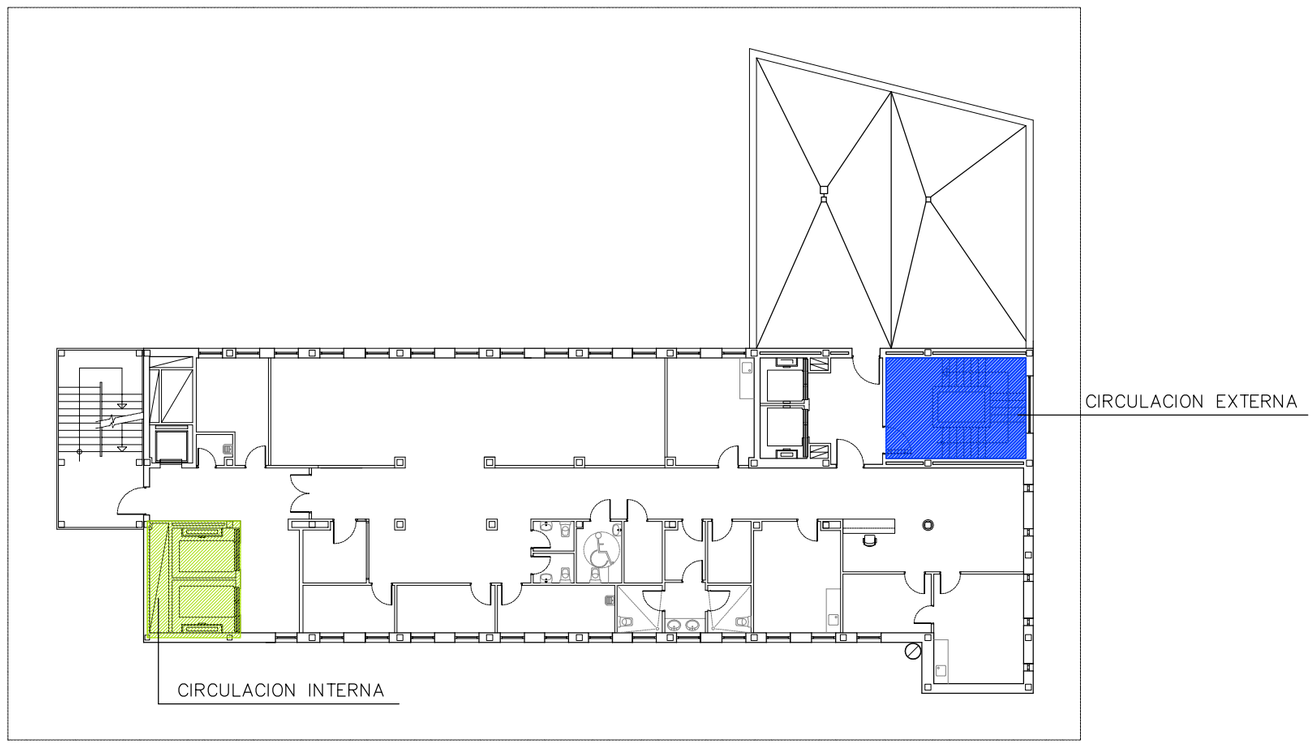

ESQUEMA CIRCULACIONES

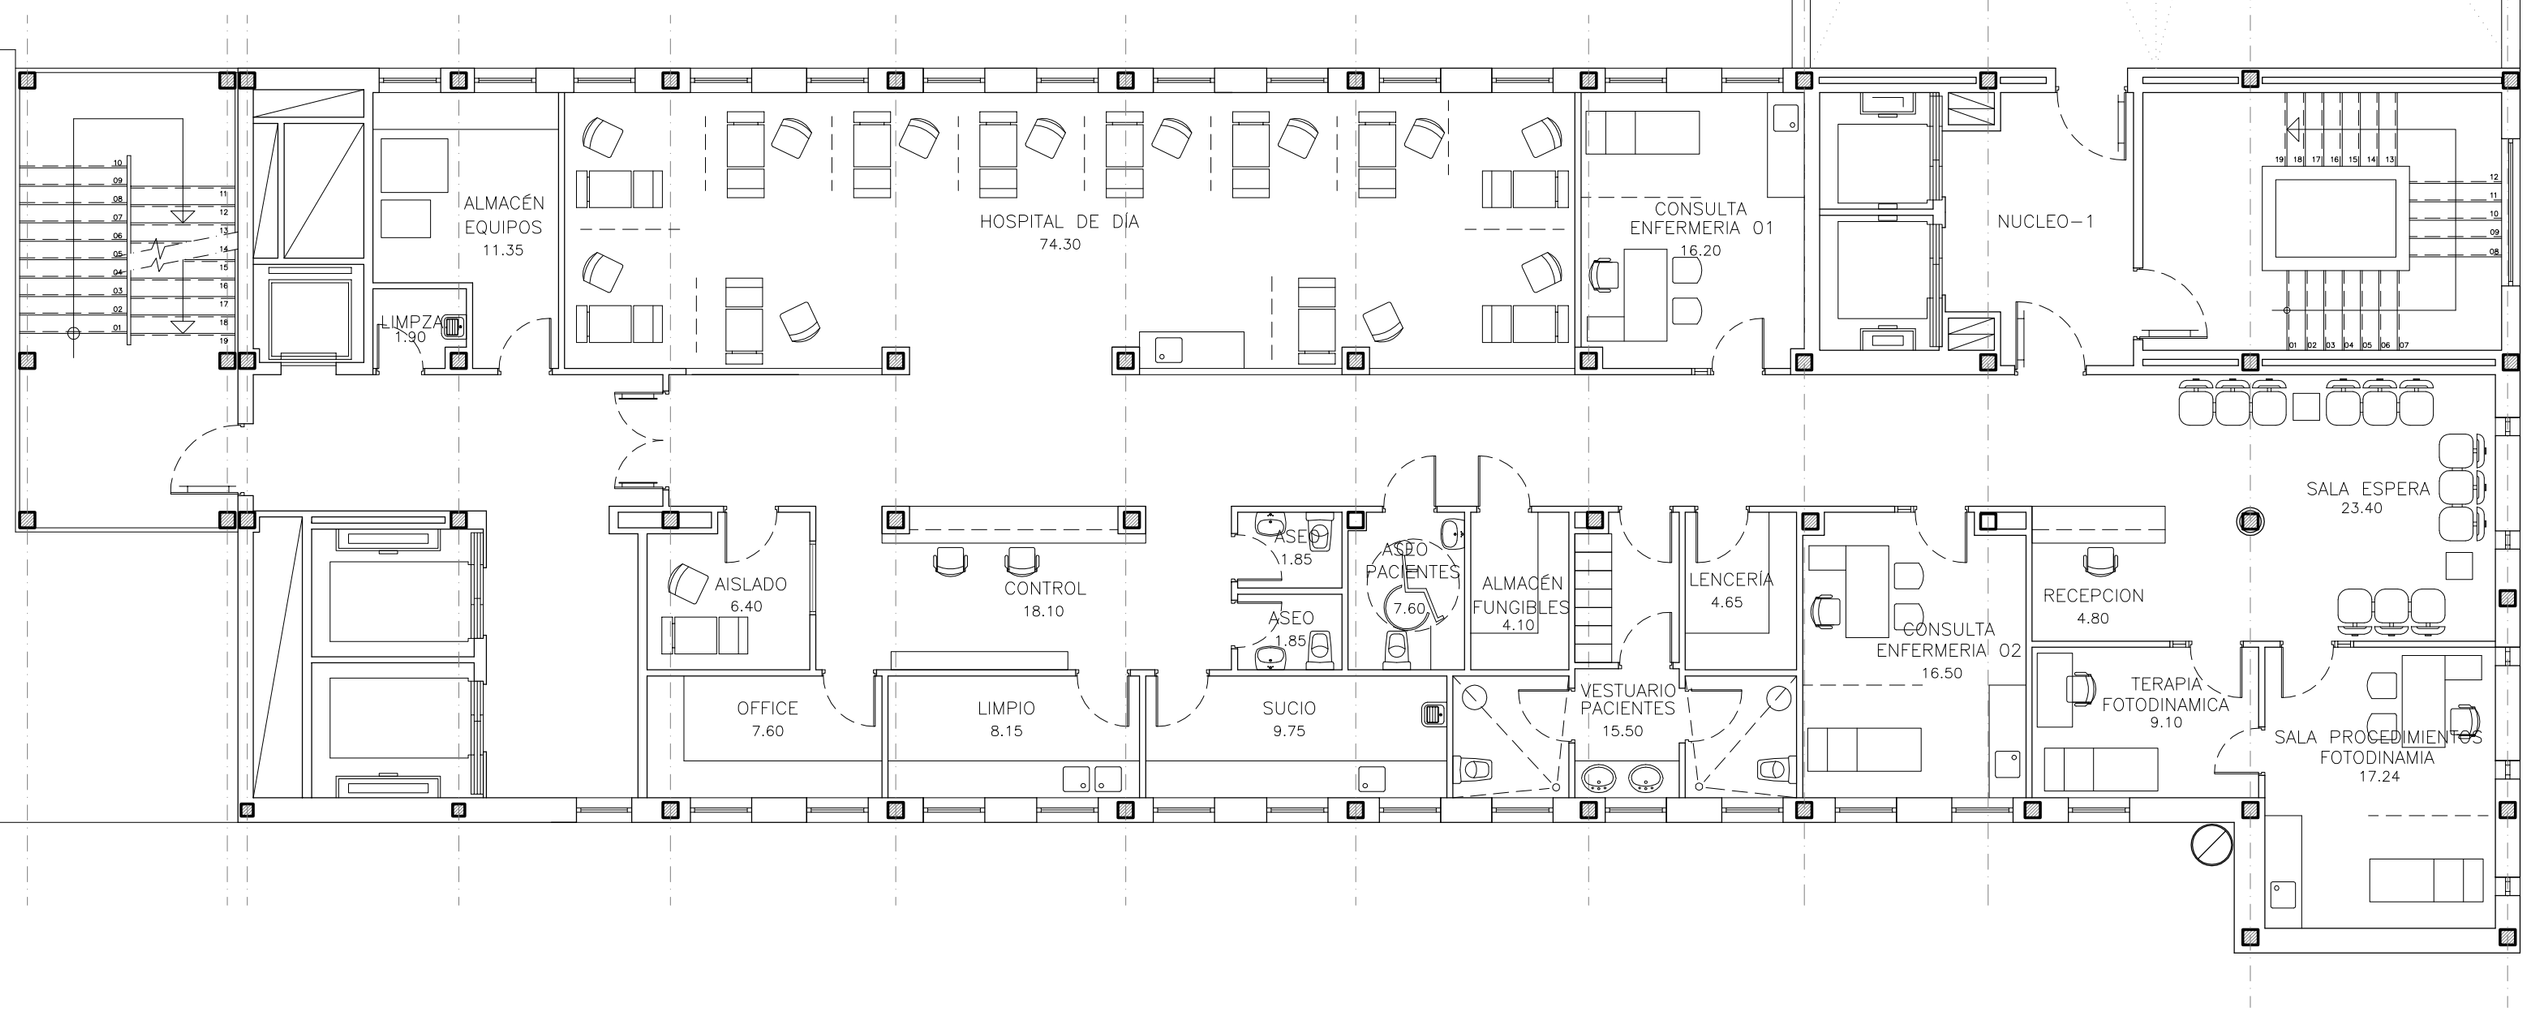

Instituto de Investigación Sanitaria Gregorio Marañon

Comunidad de Madrid

PROYECTO BASICO Y DE EJECUCION
PARA LA REFORMA DE LAS PLANTAS 6ª Y 7ª DEL INSTITUTO PROVINCIAL DE REHABILITACION
PARA LA CREACION DE UNA UNIDAD INNOVADORA PARA LA ATENCION SANITARIA INTEGRAL
A PACIENTES CON IMD

PLANTA:	SEPTIMA
PLANO Nº: CG-02	ESCALA: 1/100
FECHA:	Enero 2017
EMPLAZAMIENTO:	c/ Francisco Silvela 40 (28028 Madrid)

ARQUITECTO:
bernA10 ARQUITECTOS
Julian Arranz Ayuso

TITULO:
PLANOS GENERALES
ESTADO REFORMADO

Este certificado es ORIGINAL y está firmado digitalmente por la autoridad del COAM. Para verificar su validez, utilice estos códigos en la siguiente dirección. https://visado.coam.org/Visado/validar.jsp
Reg. documental TL/001211/2017 Expediente 20064897986 Id 20087986S3 Fecha 30/01/2017

COAM VISADO
Exp. nº: TL/001211/2017
Fecha: 30/01/2017
70082586S3

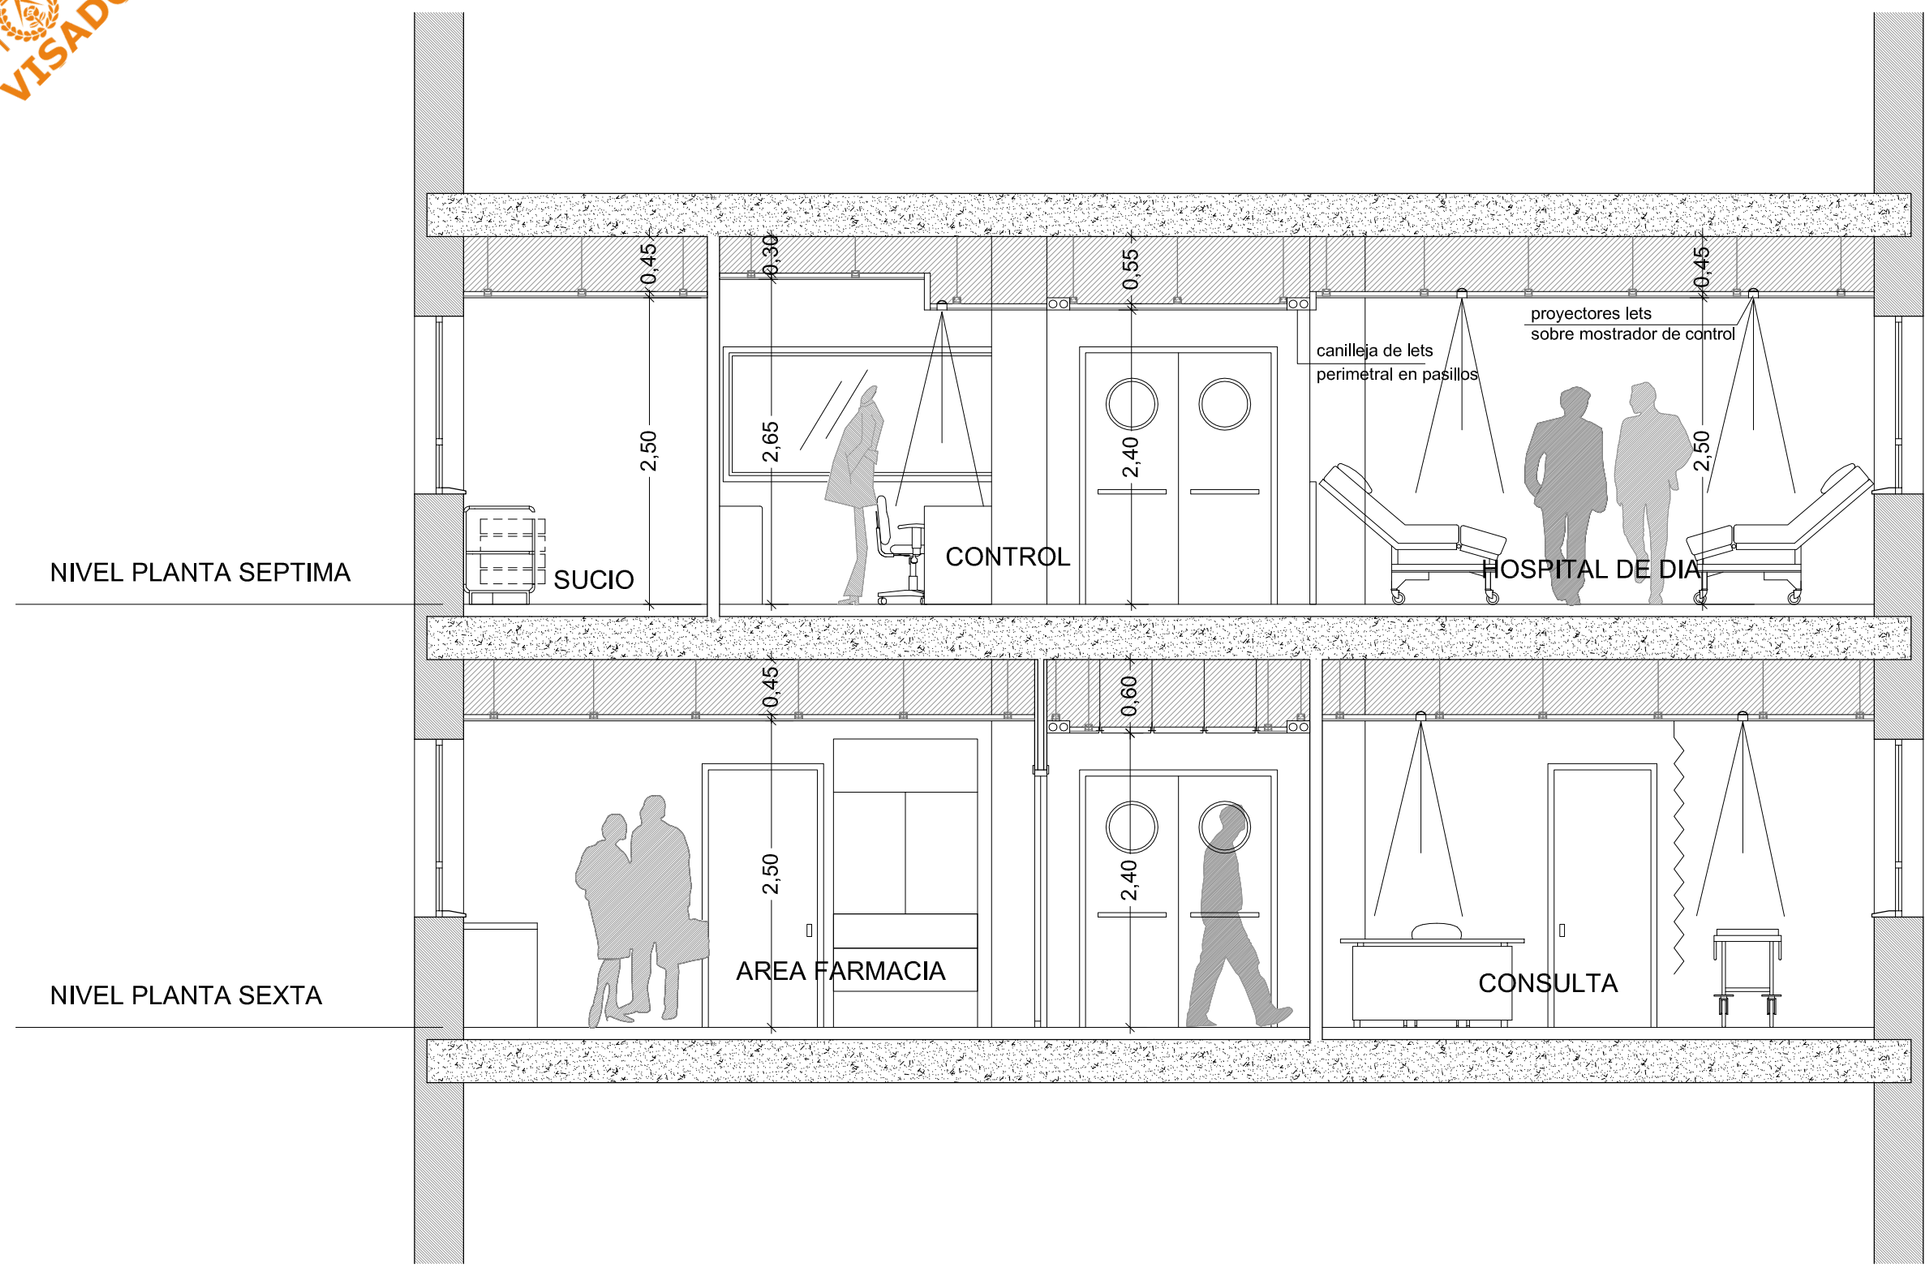

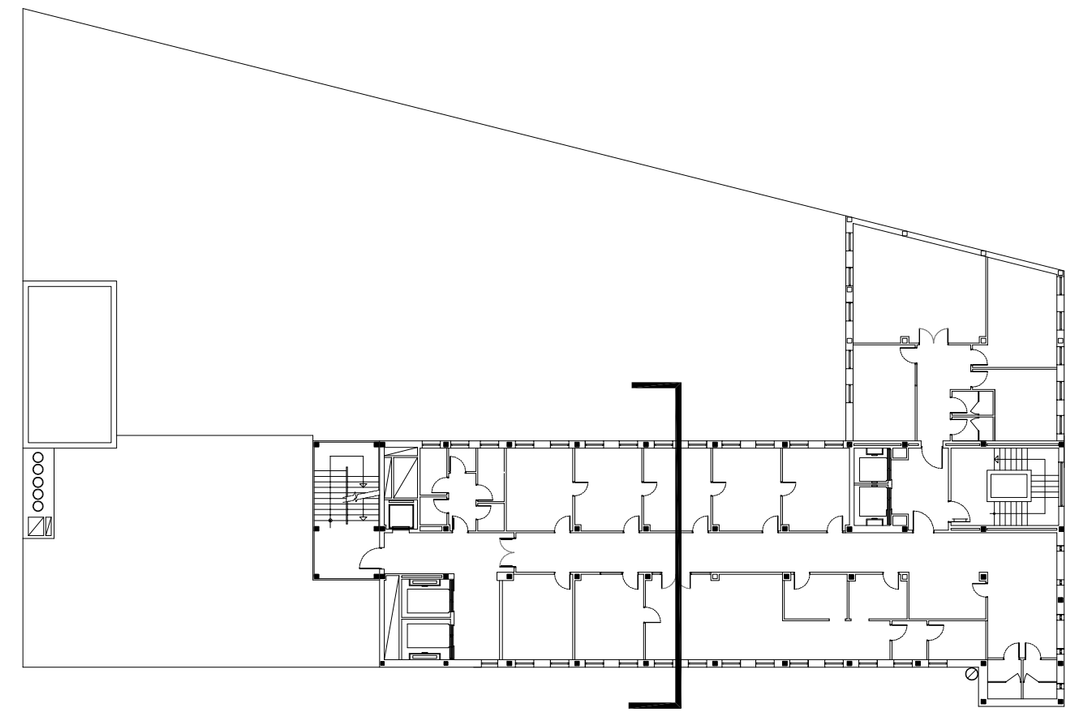

ESQUEMA DE LOCALIZACION

Instituto de Investigación Sanitaria Gregorio Marañon

Comunidad de Madrid

PROYECTO BASICO Y DE EJECUCION
PARA LA REFORMA DE LAS PLANTAS 6ª Y 7ª DEL INSTITUTO PROVINCIAL DE REHABILITACION
PARA LA CREACION DE UNA UNIDAD INNOVADORA PARA LA ATENCION SANITARIA INTEGRAL
A PACIENTES CON IMD

PLANTA:	ARQUITECTO: bernA10 arquitectos — Julian Arranz Ayuso
PLANO Nº: CG-03 — ESCALA: 1/50	
FECHA: Enero 2017	TITULO: ARQUITECTURA.
EMPLAZAMIENTO: c/ Francisco Silvela 40 (28028 Madrid)	

Este certificado es ORIGINAL y está firmado digitalmente por la autoridad del COAM. Para verificar su validez, utilice estos codigos en la siguiente dirección. http://visado.coam.org/visado/validar.jsp
Reg. documental TL/001211/2017 Expediente 70064879G Id 70082586S3 Fecha 30/01/2017

COAM VISADO
Exp. nº: TL/00121/2017
Fecha: 30/01/2017
20082758S3

CARPINTERIA MADERA

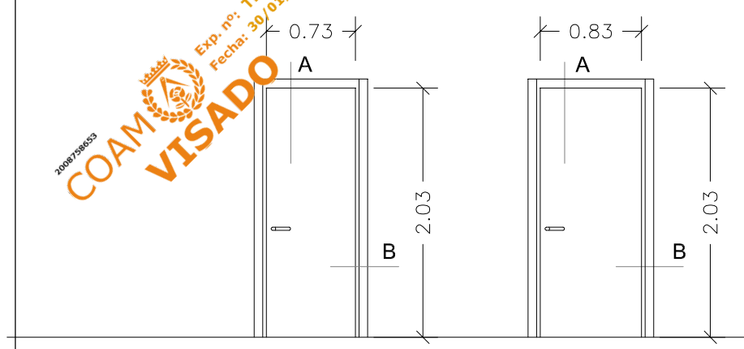

CARPINTERIA RF

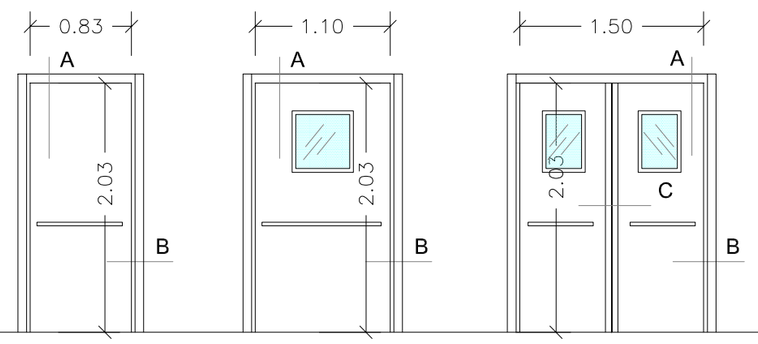

CARPINTERIA CON MAMPARA

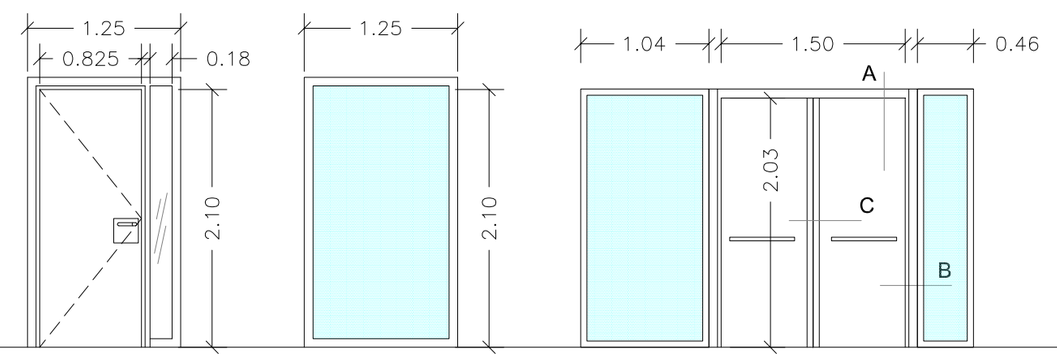

	2	3	10	11	12	2M	3M	12M
PLANTA SEXTA	7	10	1	1	1	7	--	1
PLANTA SEPTIMA:	4	12	--	2	1	4	1	--

escala 1/50

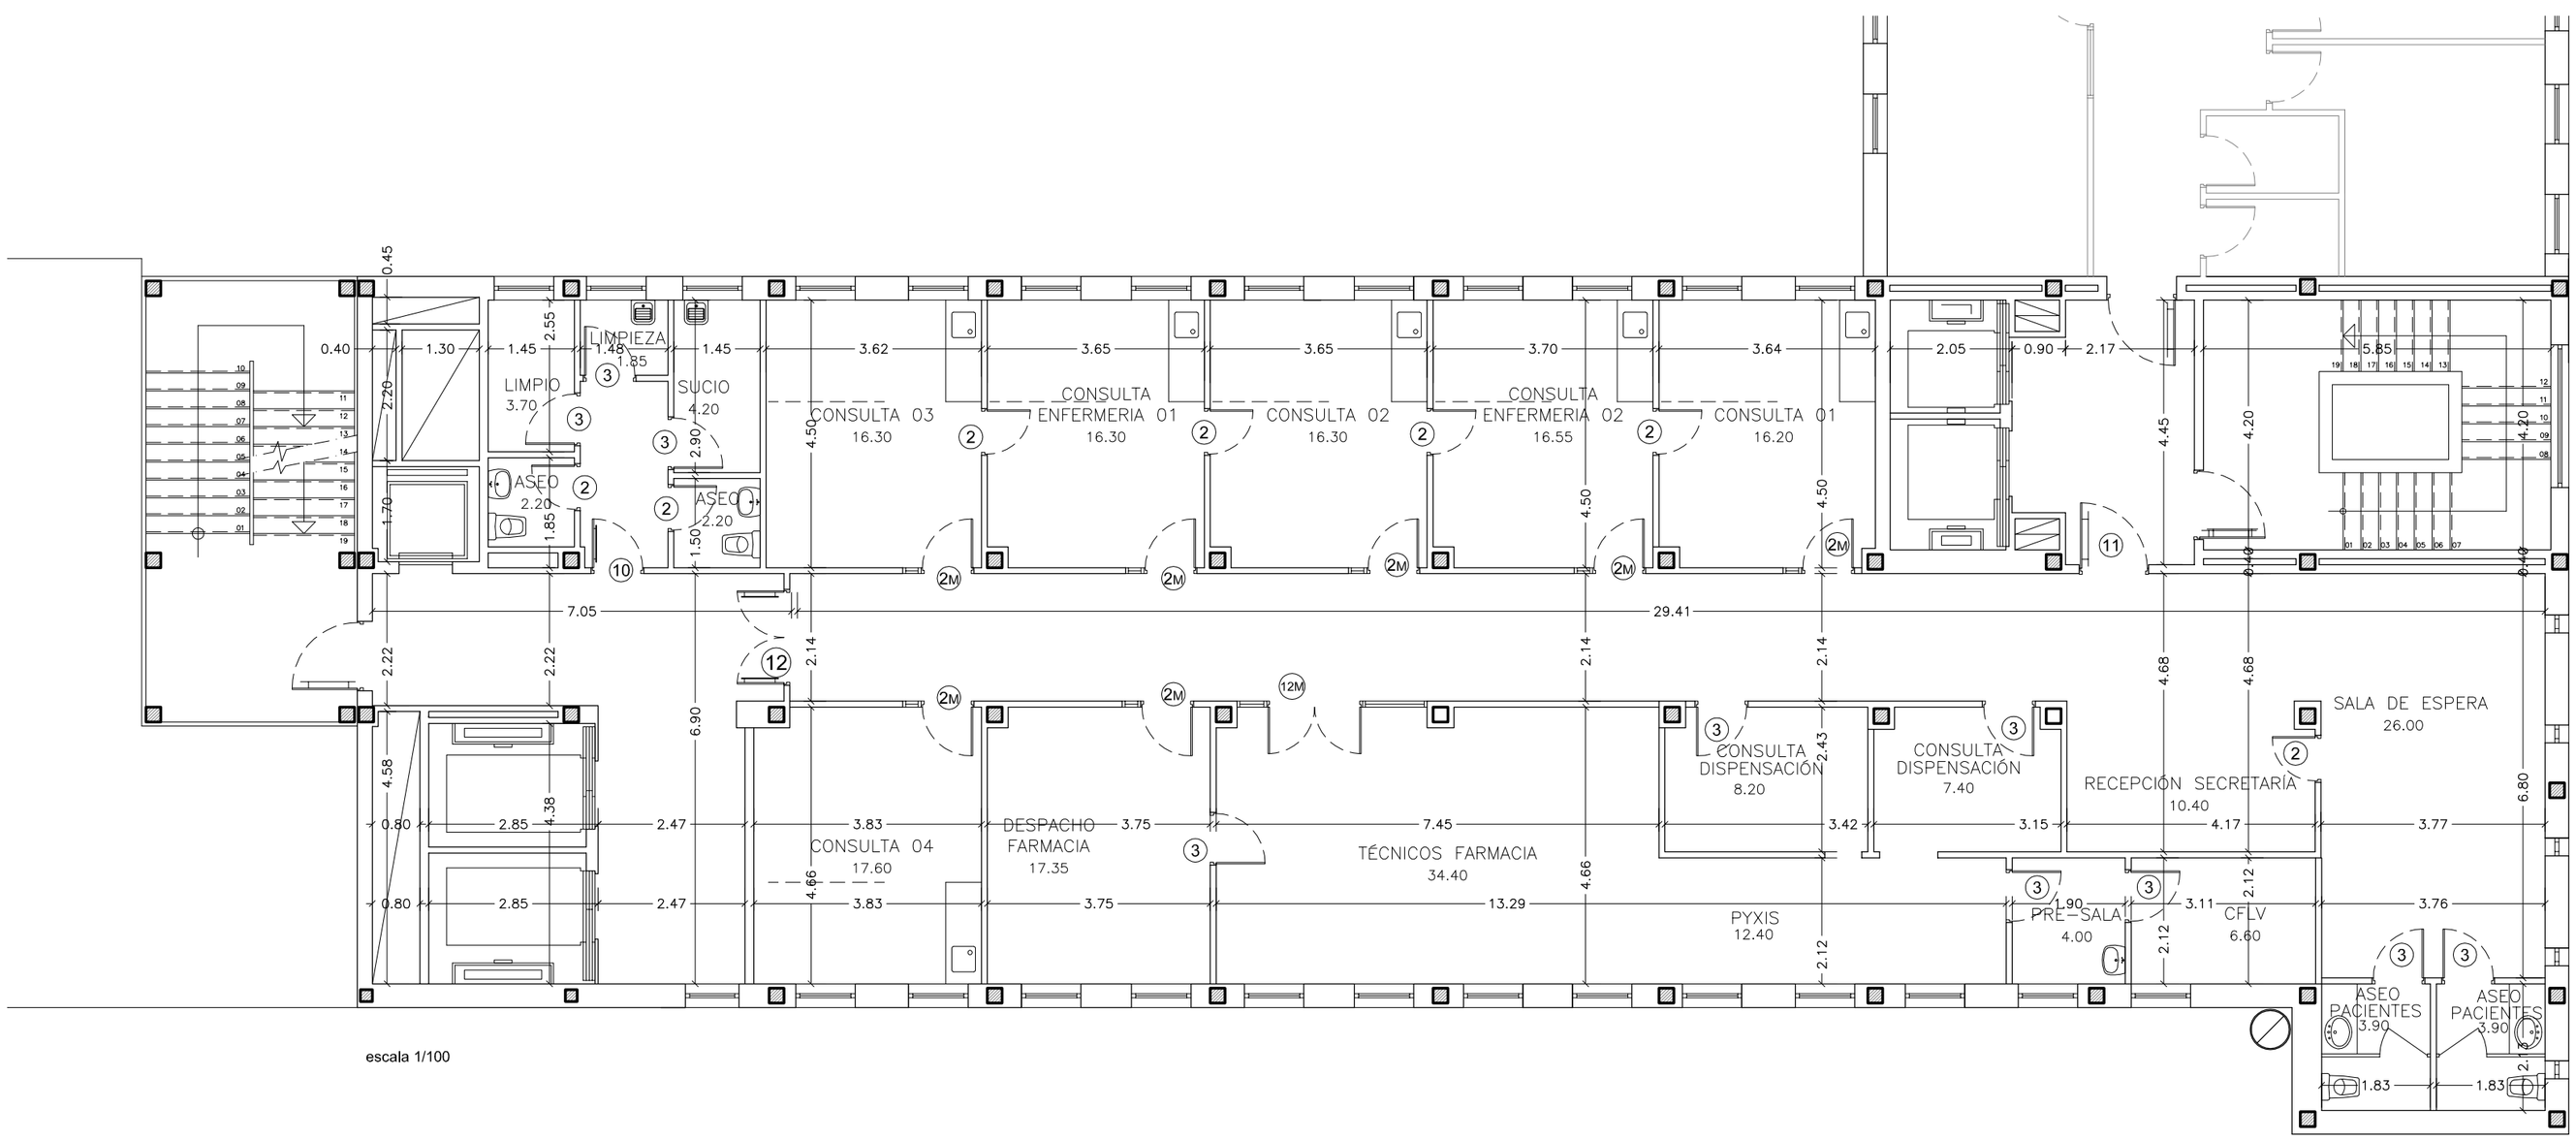

escala 1/100

NOTA:

TODAS LAS PUERTAS CON EL Nº1 SERAN DE 0.625 DE ANCHURA DE HOJA, LAS DEL Nº 2 SERÁN DE 0.725, LAS DEL Nº 3 DE 0.825, ETC...

LA ALTURA DE LAS HOJAS SERA DE 2.03 M.

TODAS LAS MEDIDAS SE COMPROBARAN Y REPLANTEARAN EN OBRA.

LOS COLORES DE TODAS LAS PUERTAS SE DECIDIRAN EN OBRA POR LA DIRECCION FACULTATIVA.

TODAS LAS PUERTAS DE RESISTENCIA AL FUEGO SITUADAS EN LOS CAMINOS DE EVACUACION LLEVARAN SU CORRESPONDIENTE OJO DE BUEY SEGUN NORMATIVA VIGENTE.

EN LOS PLANOS DEL TIPO –PC– SE DEFINEN EL TIPO DE PLAN DE CIERRE (HERRAJES, MANILLAS, CIERRAPUERTAS, ETC...) DE CADA UNA DE LAS PUERTAS.

LAS PUERTAS AUTOMATICAS SON DEL MISMO TAMAÑO QUE LAS REPRESENTADAS PERO ACABADAS EN ACERO INOXIDABLE.

Instituto de Investigación Sanitaria Gregorio Marañon

Comunidad de Madrid

PROYECTO BASICO Y DE EJECUCION
PARA LA REFORMA DE LAS PLANTAS 6ª Y 7ª DEL INSTITUTO PROVINCIAL DE REHABILITACION
PARA LA CREACION DE UNA UNIDAD INNOVADORA PARA LA ATENCION SANITARIA INTEGRAL
A PACIENTES CON IMD

PLANTA:	SEXTA
PLANO Nº: CB-01	ESCALA: 1/100 1/50
FECHA:	Enero 2017
EMPLAZAMIENTO:	c/ Francisco Silvela 40 (28028 Madrid)

ARQUITECTO:

bernA10 arquitectos

Julian Arranz Ayuso

TITULO:

ACOTACION Y CARPINTERIA

Este certificado es ORIGINAL y está firmado digitalmente por la autoridad del COAM. Para verificar su validez, utilice estos codigos en la siguiente dirección. https://visado.coam.org/Visado/validar.jsp
Reg. documental TL/00121/2017 Expediente 20064897986 Id 20082758053 fecha 30/01/2017

COAM VISADO
Exp. nº: TL/00121/2017
Fecha: 30/01/2017
20087586S3

CARPINTERIA MADERA

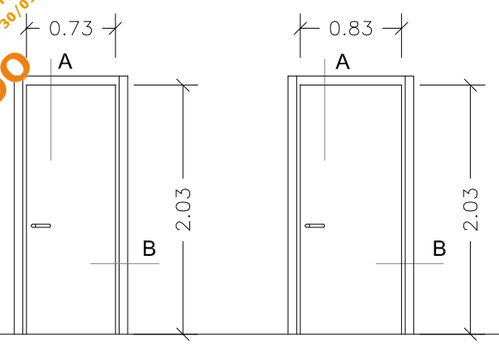

CARPINTERIA RF

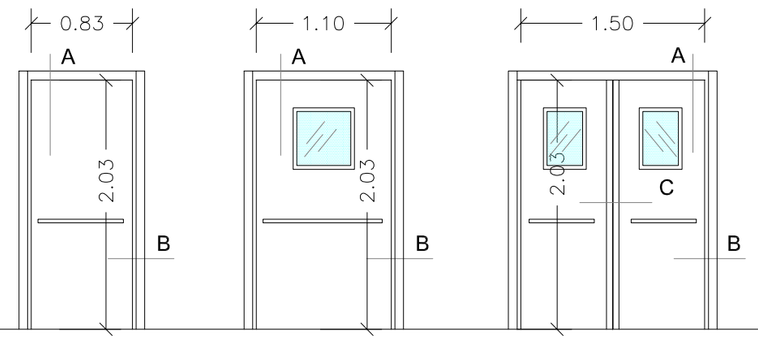

CARPINTERIA CON MAMPARA

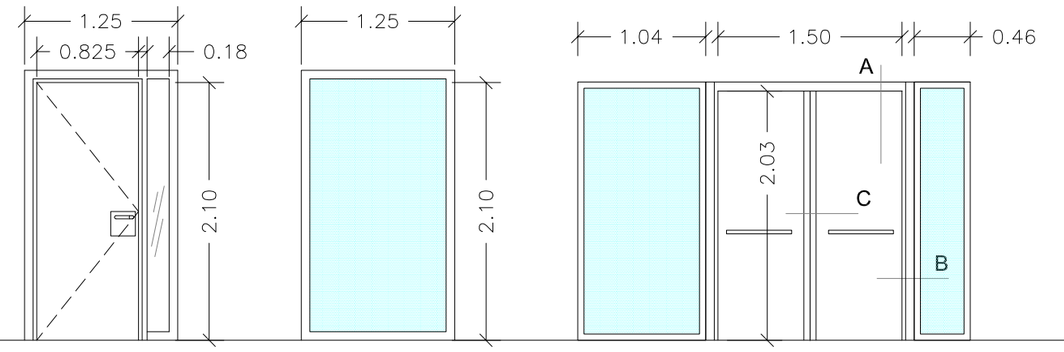

	2	3	10	11	12	2M	3M	12M
PLANTA SEXTA	7	10	1	1	1	7	--	1
PLANTA SEPTIMA:	4	12	--	2	1	4	1	--

escala 1/50

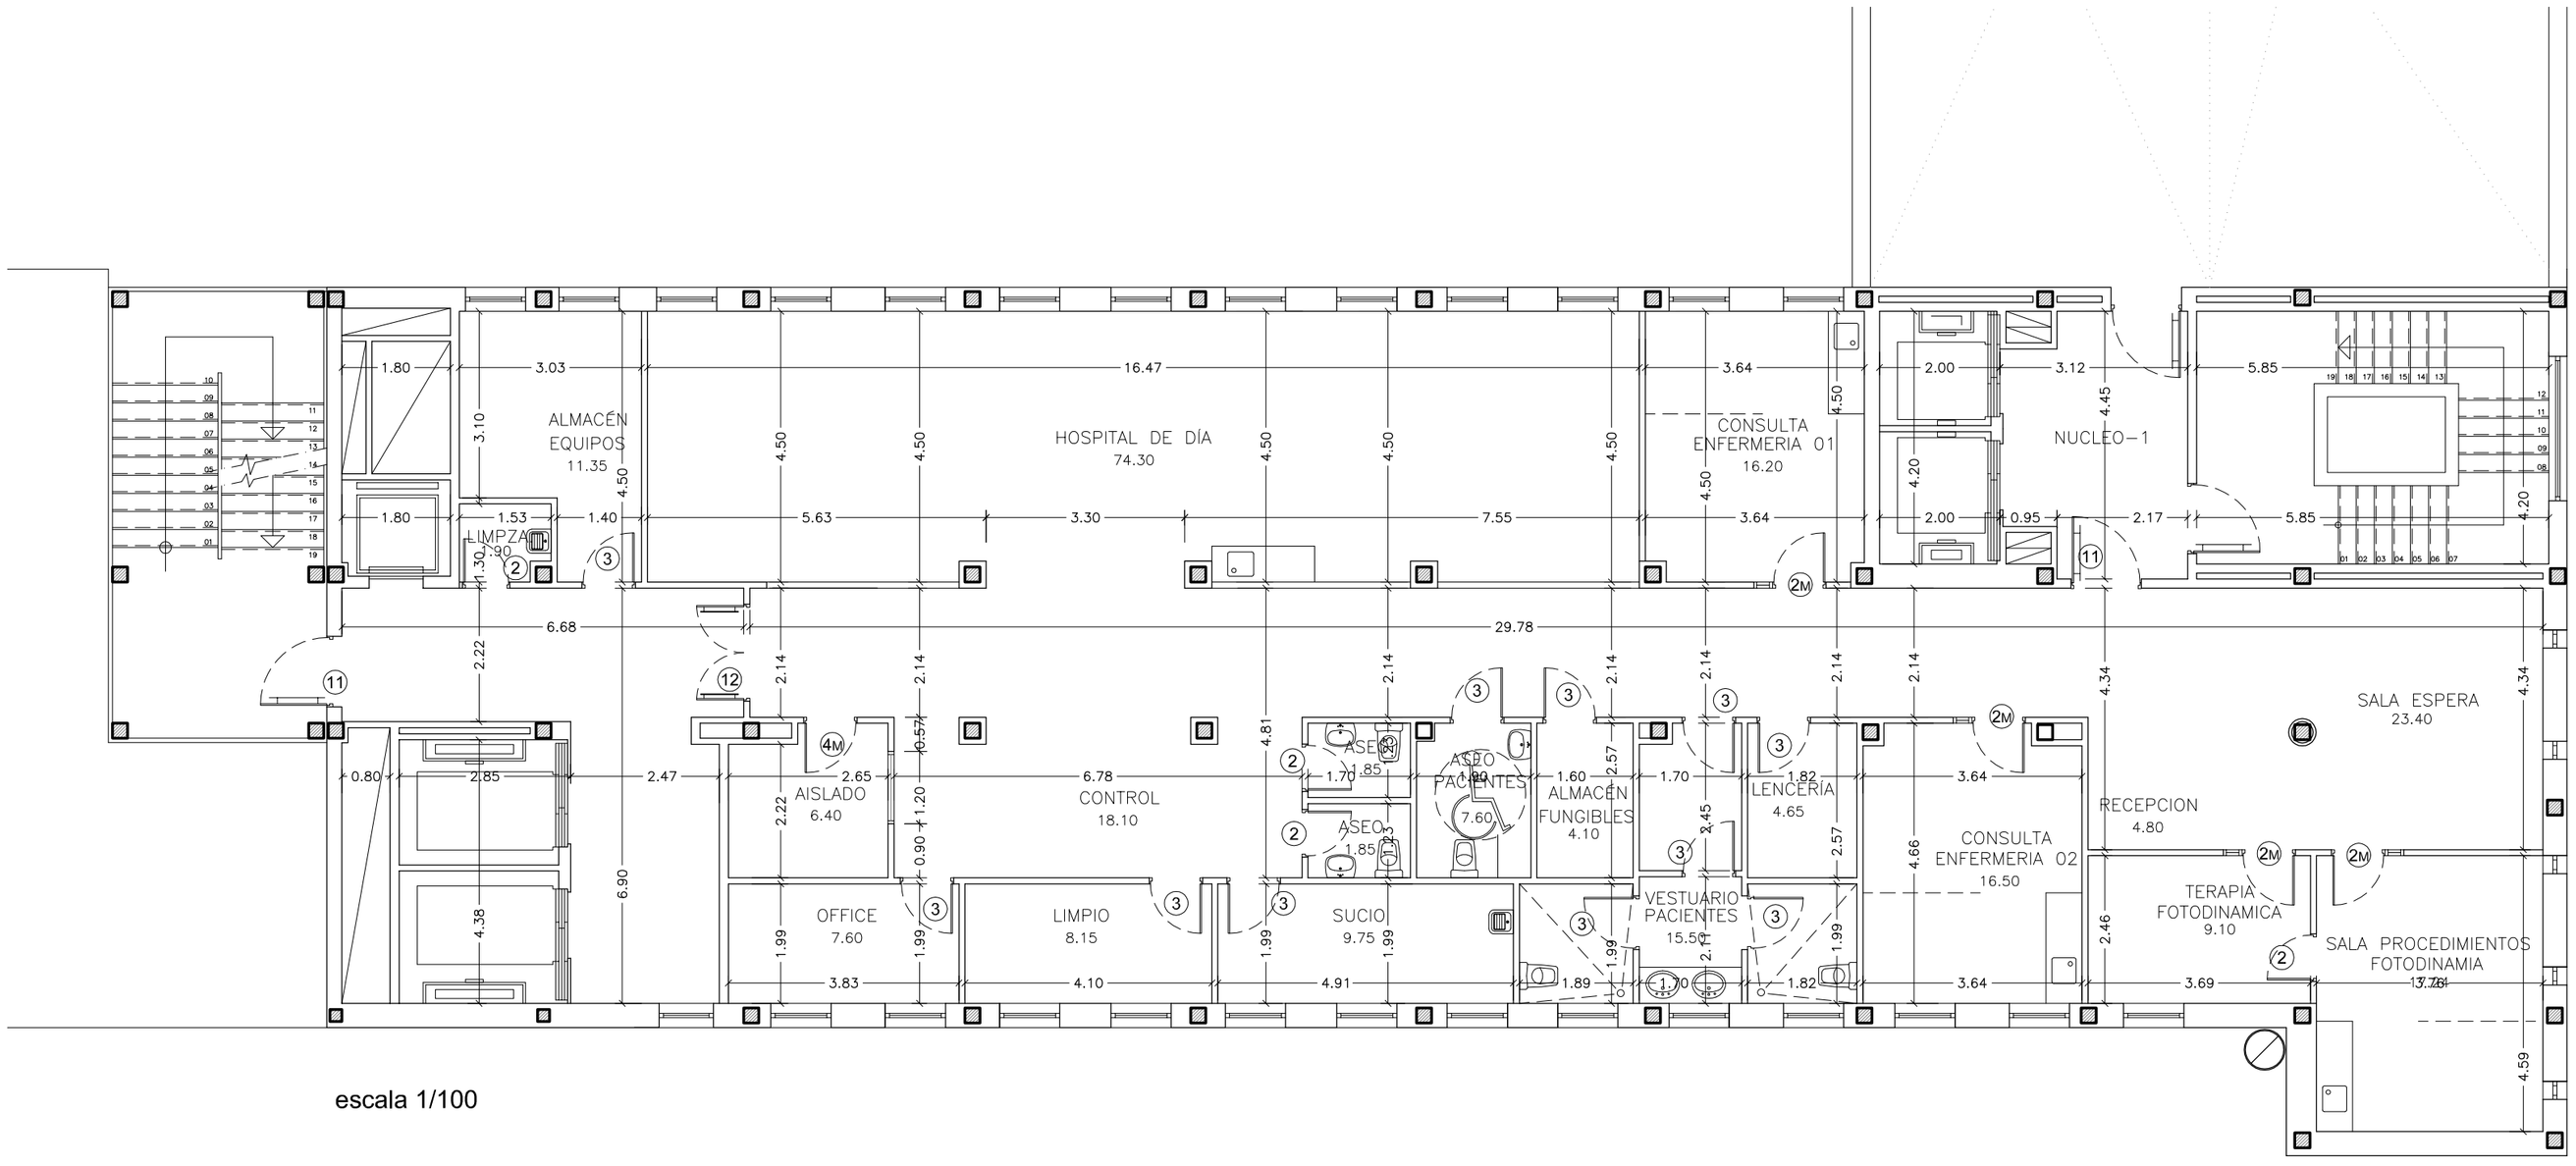

escala 1/100

NOTA:

TODAS LAS PUERTAS CON EL Nº1 SERAN DE 0.625 DE ANCHURA DE HOJA, LAS DEL Nº 2 SERÁN DE 0.725, LAS DEL Nº 3 DE 0.825, ETC....

LA ALTURA DE LAS HOJAS SERA DE 2.10 M.

TODAS LAS MEDIDAS SE COMPROBARAN Y REPLANTEARAN EN OBRA.

LOS COLORES DE TODAS LAS PUERTAS SE DECIDIRAN EN OBRA POR LA DIRECCION FACULTATIVA.

TODAS LAS PUERTAS DE RESISTENCIA AL FUEGO SITUADAS EN LOS CAMINOS DE EVACUACION LLEVARAN SU CORRESPONDIENTE OJO DE BUEY SEGUN NORMATIVA VIGENTE.

EN LOS PLANOS DEL TIPO –PC– SE DEFINEN EL TIPO DE PLAN DE CIERRE (HERRAJES, MANILLAS, CIERRAPUERTAS, ETC...) DE CADA UNA DE LAS PUERTAS.

IIS G-M
Instituto de Investigación Sanitaria Gregorio Marañon

Comunidad de Madrid

PROYECTO BASICO Y DE EJECUCION
PARA LA REFORMA DE LAS PLANTAS 6ª Y 7ª DEL INSTITUTO PROVINCIAL DE REHABILITACION
PARA LA CREACION DE UNA UNIDAD INNOVADORA PARA LA ATENCION SANITARIA INTEGRAL
A PACIENTES CON IMD

PLANTA:	SEPTIMA
PLANO Nº:	CB-02
ESCALA:	1/100 1/50
FECHA:	Enero 2017
EMPLAZAMIENTO:	c/ Francisco Silvela 40 (28028 Madrid)

ARQUITECTO:
bernA10 arquitectos
Julian Arranz Ayuso

TITULO:
PLANOS ACOTACION Y CARPINTERIAS

Este certificado es ORIGINAL y está firmado digitalmente por la autoridad del COAM. Para verificar su validez, utilice estos códigos en la siguiente dirección: https://visado.coam.org/Visado/validar.jsp
Reg. documental TL/00121/2017 Expediente 20068798G Id 20087586S3 Fecha 30/01/2017