


ESPAÑA

PROVINCIA DE MADRID

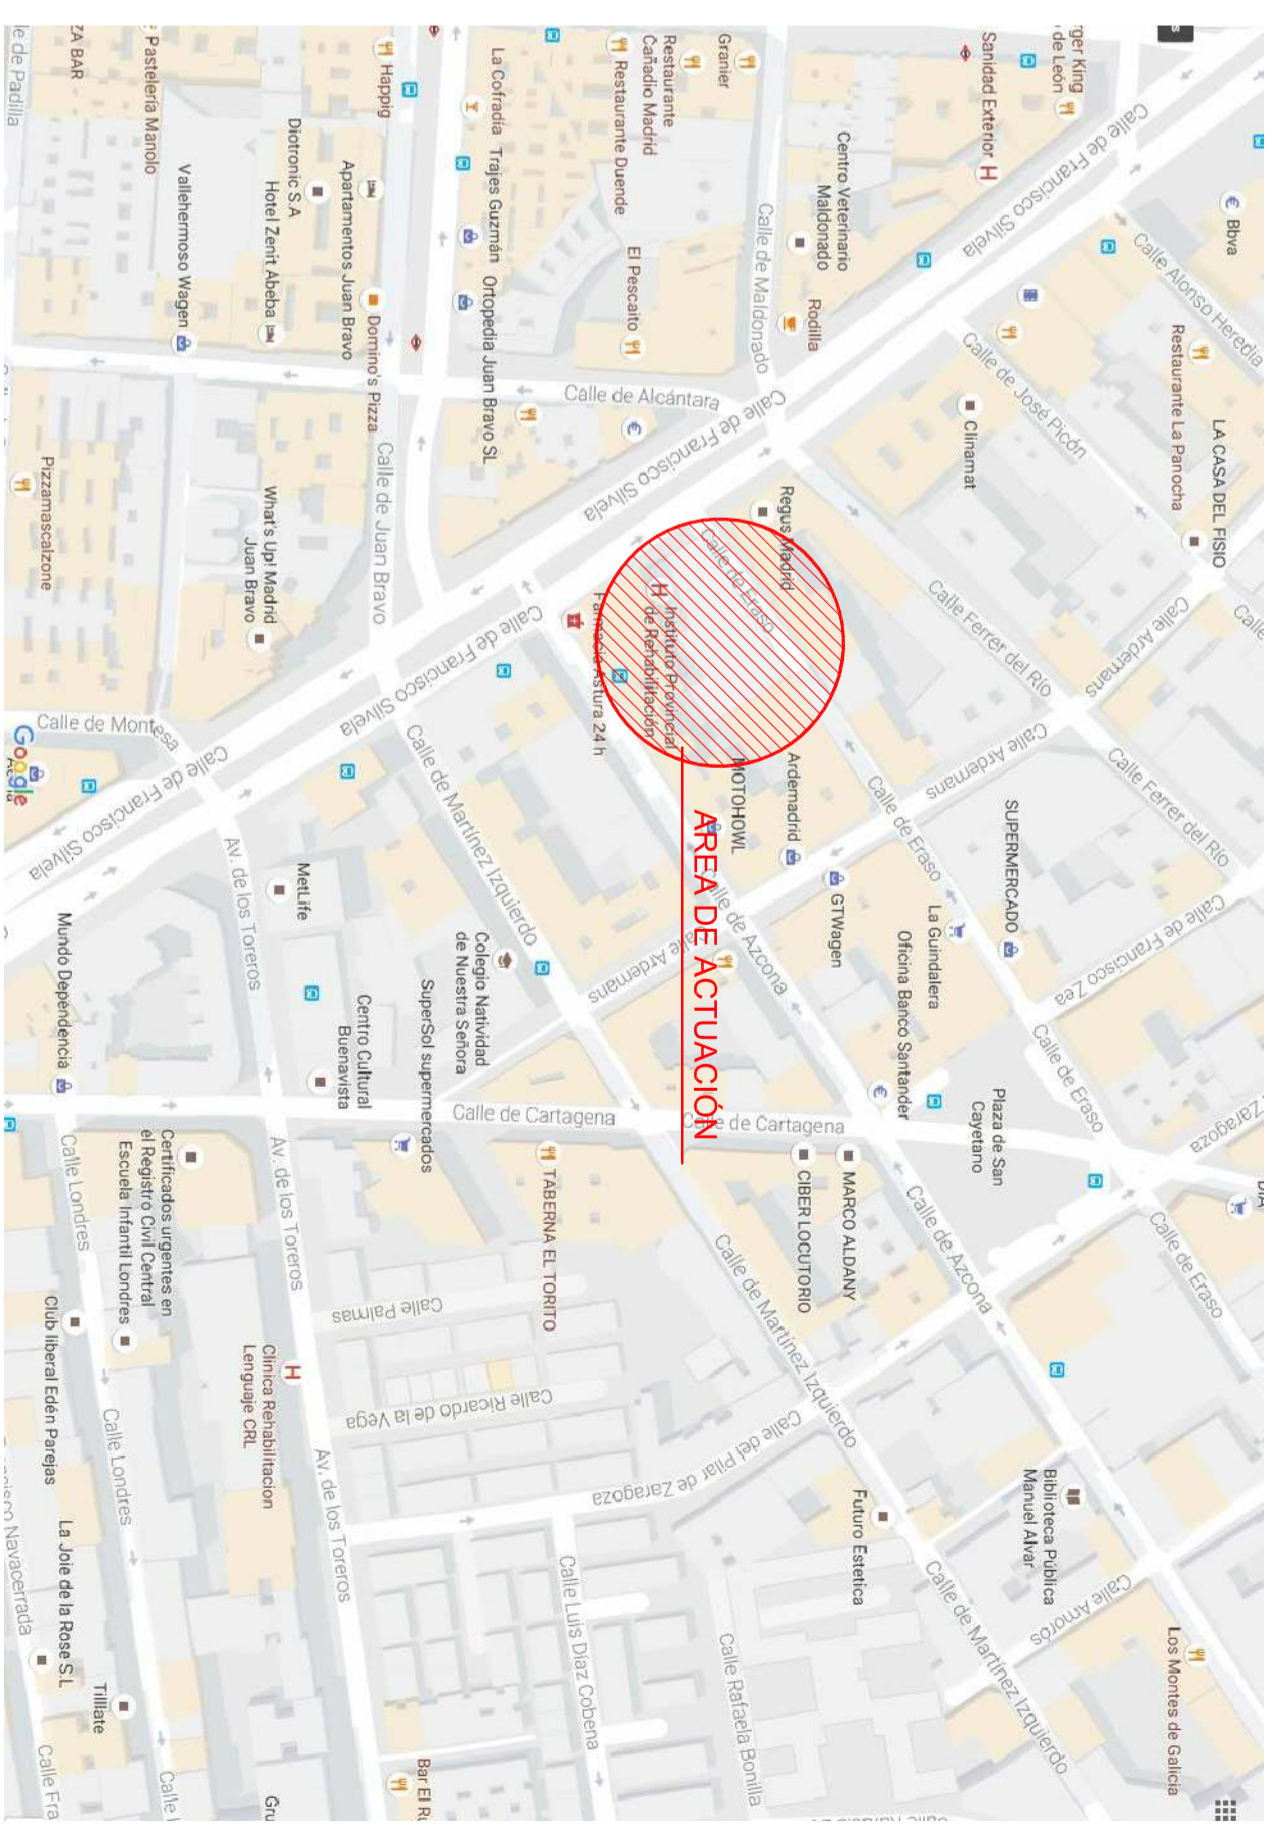

VISTA AEREA DEL CONJUNTO

<p>PROYECTO BASICO Y DE EJECUCION PARA LA REFORMA DE LAS PLANTAS 6ª Y 7ª DEL INSTITUTO PROVINCIAL DE REHABILITACION PARA LA CREACION DE UNA UNIDAD INNOVADORA PARA LA ATENCION SANITARIA INTEGRAL A PACIENTES CON IMID</p>			
PLANTA:	ESCALA:	ARQUITECTO:	SITUACION Y EMPLAZAMIENTO
PLANO N.º: PG-01	VARIAS		
FECHA:			
Enero 2017			
EMPLAZAMIENTO:			
c/ Francisco Silveira 40 (28028 Madrid)			