

Instituto de Investigación Sanitaria Gregorio Marañón




Comunidad de Madrid


PROYECTO BASICO Y DE EJECUCION PARA LA REFORMA DE LAS PLANTAS 6ª Y 7ª DEL INSTITUTO PROVINCIAL DE REHABILITACION PARA LA CREACION DE UNA UNIDAD INNOVADORA PARA LA ATENCION SANITARIA INTEGRAL A PACIENTES CON IMD

PLANTA:	SEXTA	ARQUITECTO:	deinatio
PLANO N.º:	EA-01	ESCALA:	1/100
FECHA:	Enero 2017	TITULO:	PLANOS GENERALES
EMPLAZAMIENTO:	c/ Francisco Sívola 40 (28028 Madrid)		

ESTADIA ACTIVA
 5986489902
 2102/112100/11
 PLANOS GENERALES
 Julian Artranz Ayuso

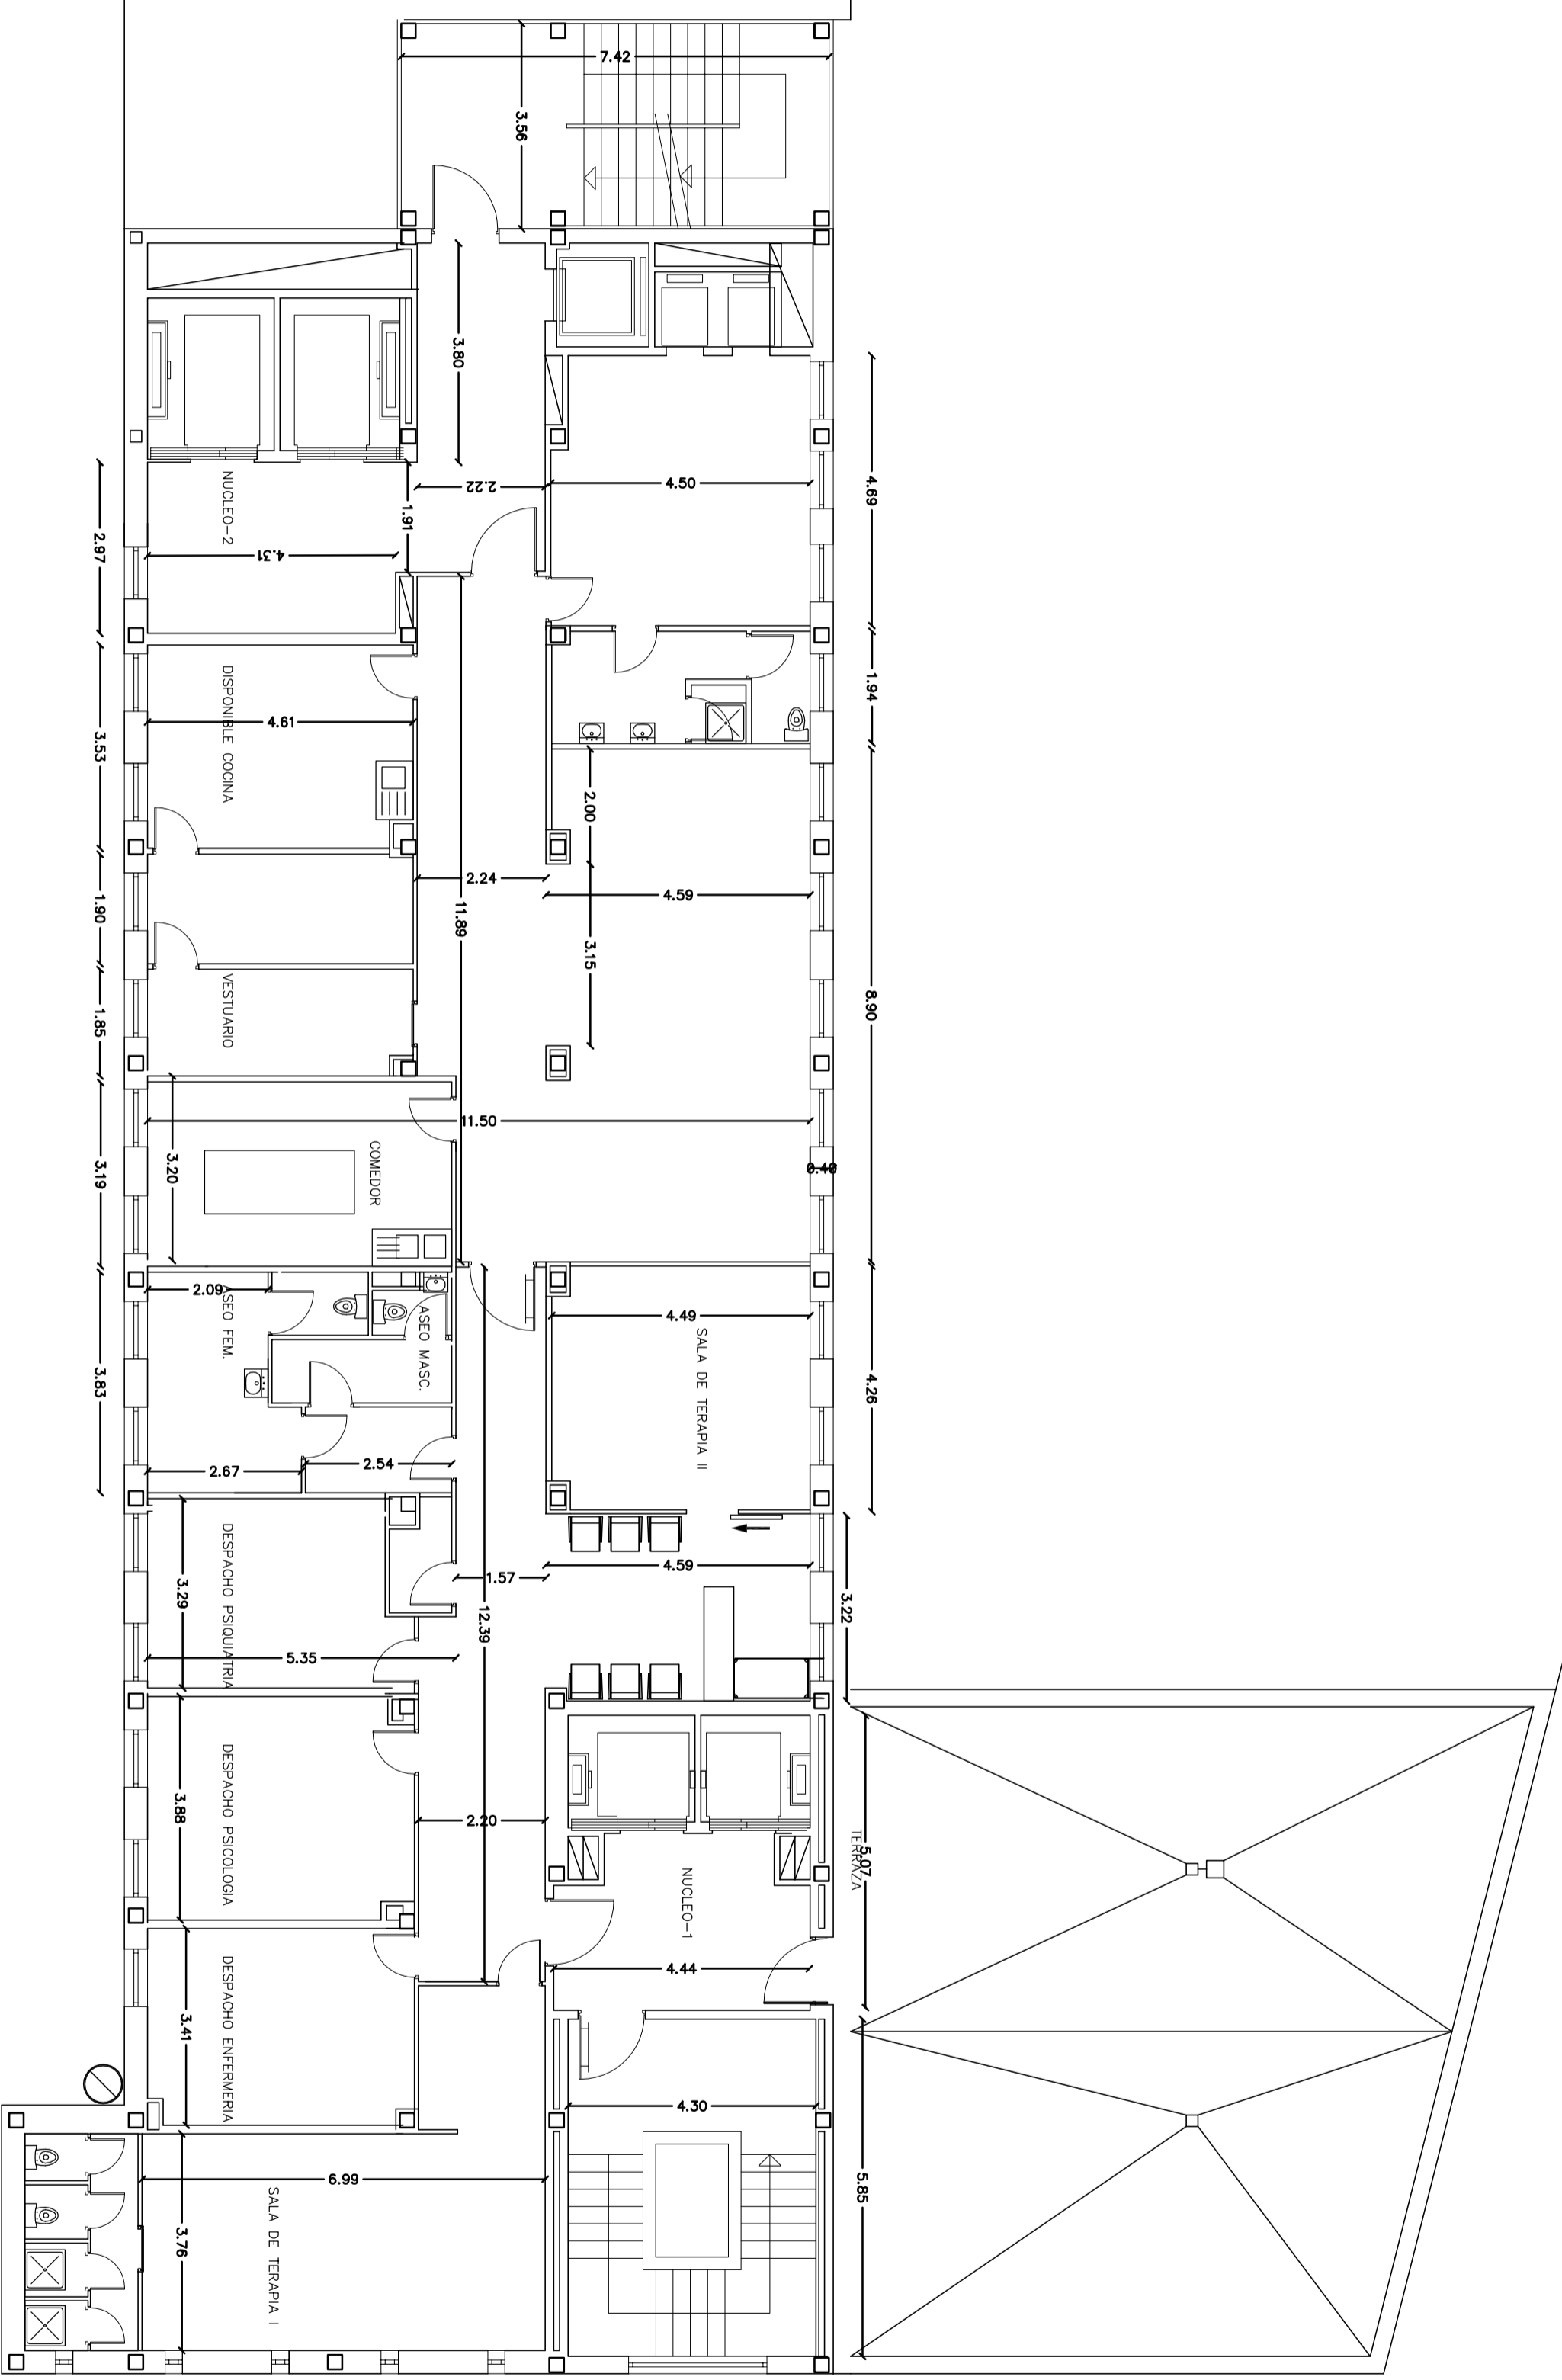

Instituto de Investigación Sanitaria Gregorio Marañón

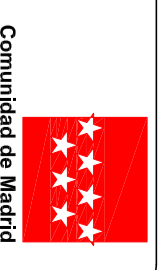


Comunidad de Madrid

PROYECTO BASICO Y DE EJECUCION PARA LA REFORMA DE LAS PLANTAS 6ª Y 7ª DEL INSTITUTO PROVINCIAL DE REHABILITACION PARA LA CREACION DE UNA UNIDAD INNOVADORA PARA LA ATENCION SANITARIA INTEGRAL A PACIENTES CON IMD

PLANTA:	SEPTIMA	ARQUITECTO:	deMatio
PLANO N.º:	EA-02	ESCALA:	1/100
FECHA:	Enero 2017	TITULO:	PLANOS GENERALES
EMPLAZAMIENTO:	c/ Francisco Sívola 40 (28028 Madrid)		



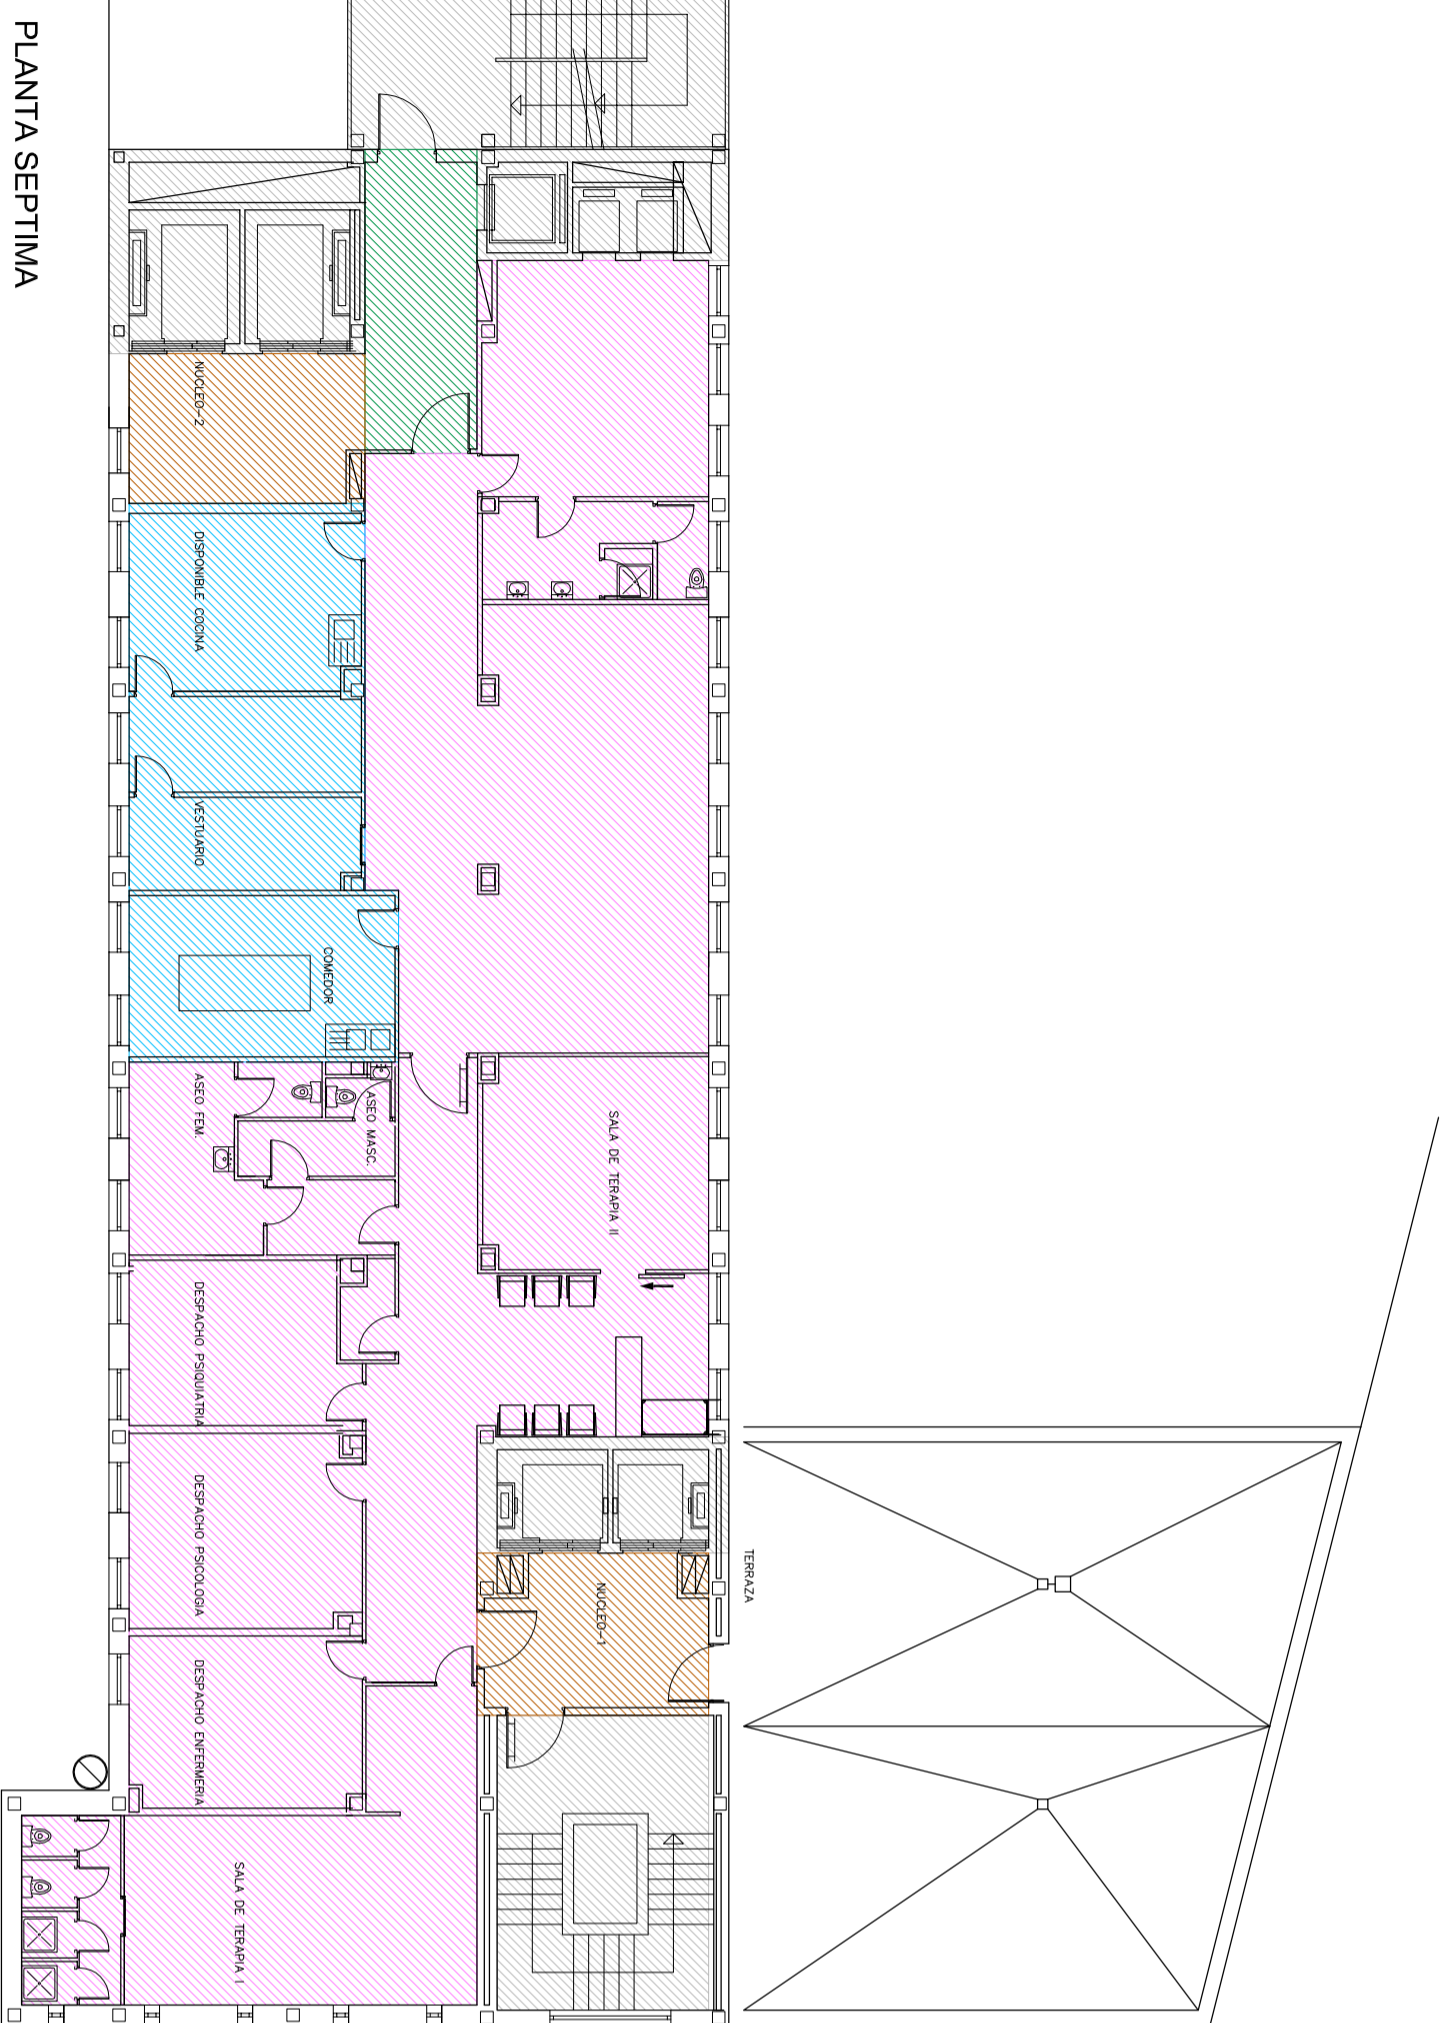


LEYENDA ACABADOS SUELOS	
	PAVIMENTO TERRAZO
	PAVIMENTO PVC BALDOSAS
	SOLADO MARMOL
	BANCAIDA DE HORMIGON
	PAVIMENTO DE GRESSITE
	AREA DE NO ACTUACION

Instituto de Investigación Sanitaria Gregorio Marañón


PROYECTO BASICO Y DE EJECUCION PARA LA REFORMA DE LAS PLANTAS 6ª Y 7ª DEL INSTITUTO PROVINCIAL DE REHABILITACION PARA LA CREACION DE UNA UNIDAD INNOVADORA PARA LA ATENCION SANITARIA INTEGRAL A PACIENTES CON IMD

PLANTA:	SEXTA Y SEPTIMA	ARQUITECTO:	Bernatito
PLANO N.º:	EA-03	ESCALA:	1/150
FECHA:	Enero 2017	 Julian Aranz Avuso	
EMPLAZAMIENTO:	c/ Francisco Sívora 40 (28028 Madrid)		
ESTADO ACTUAL	PLANOS DE ACABADOS SUELOS 2102/112100/TL		


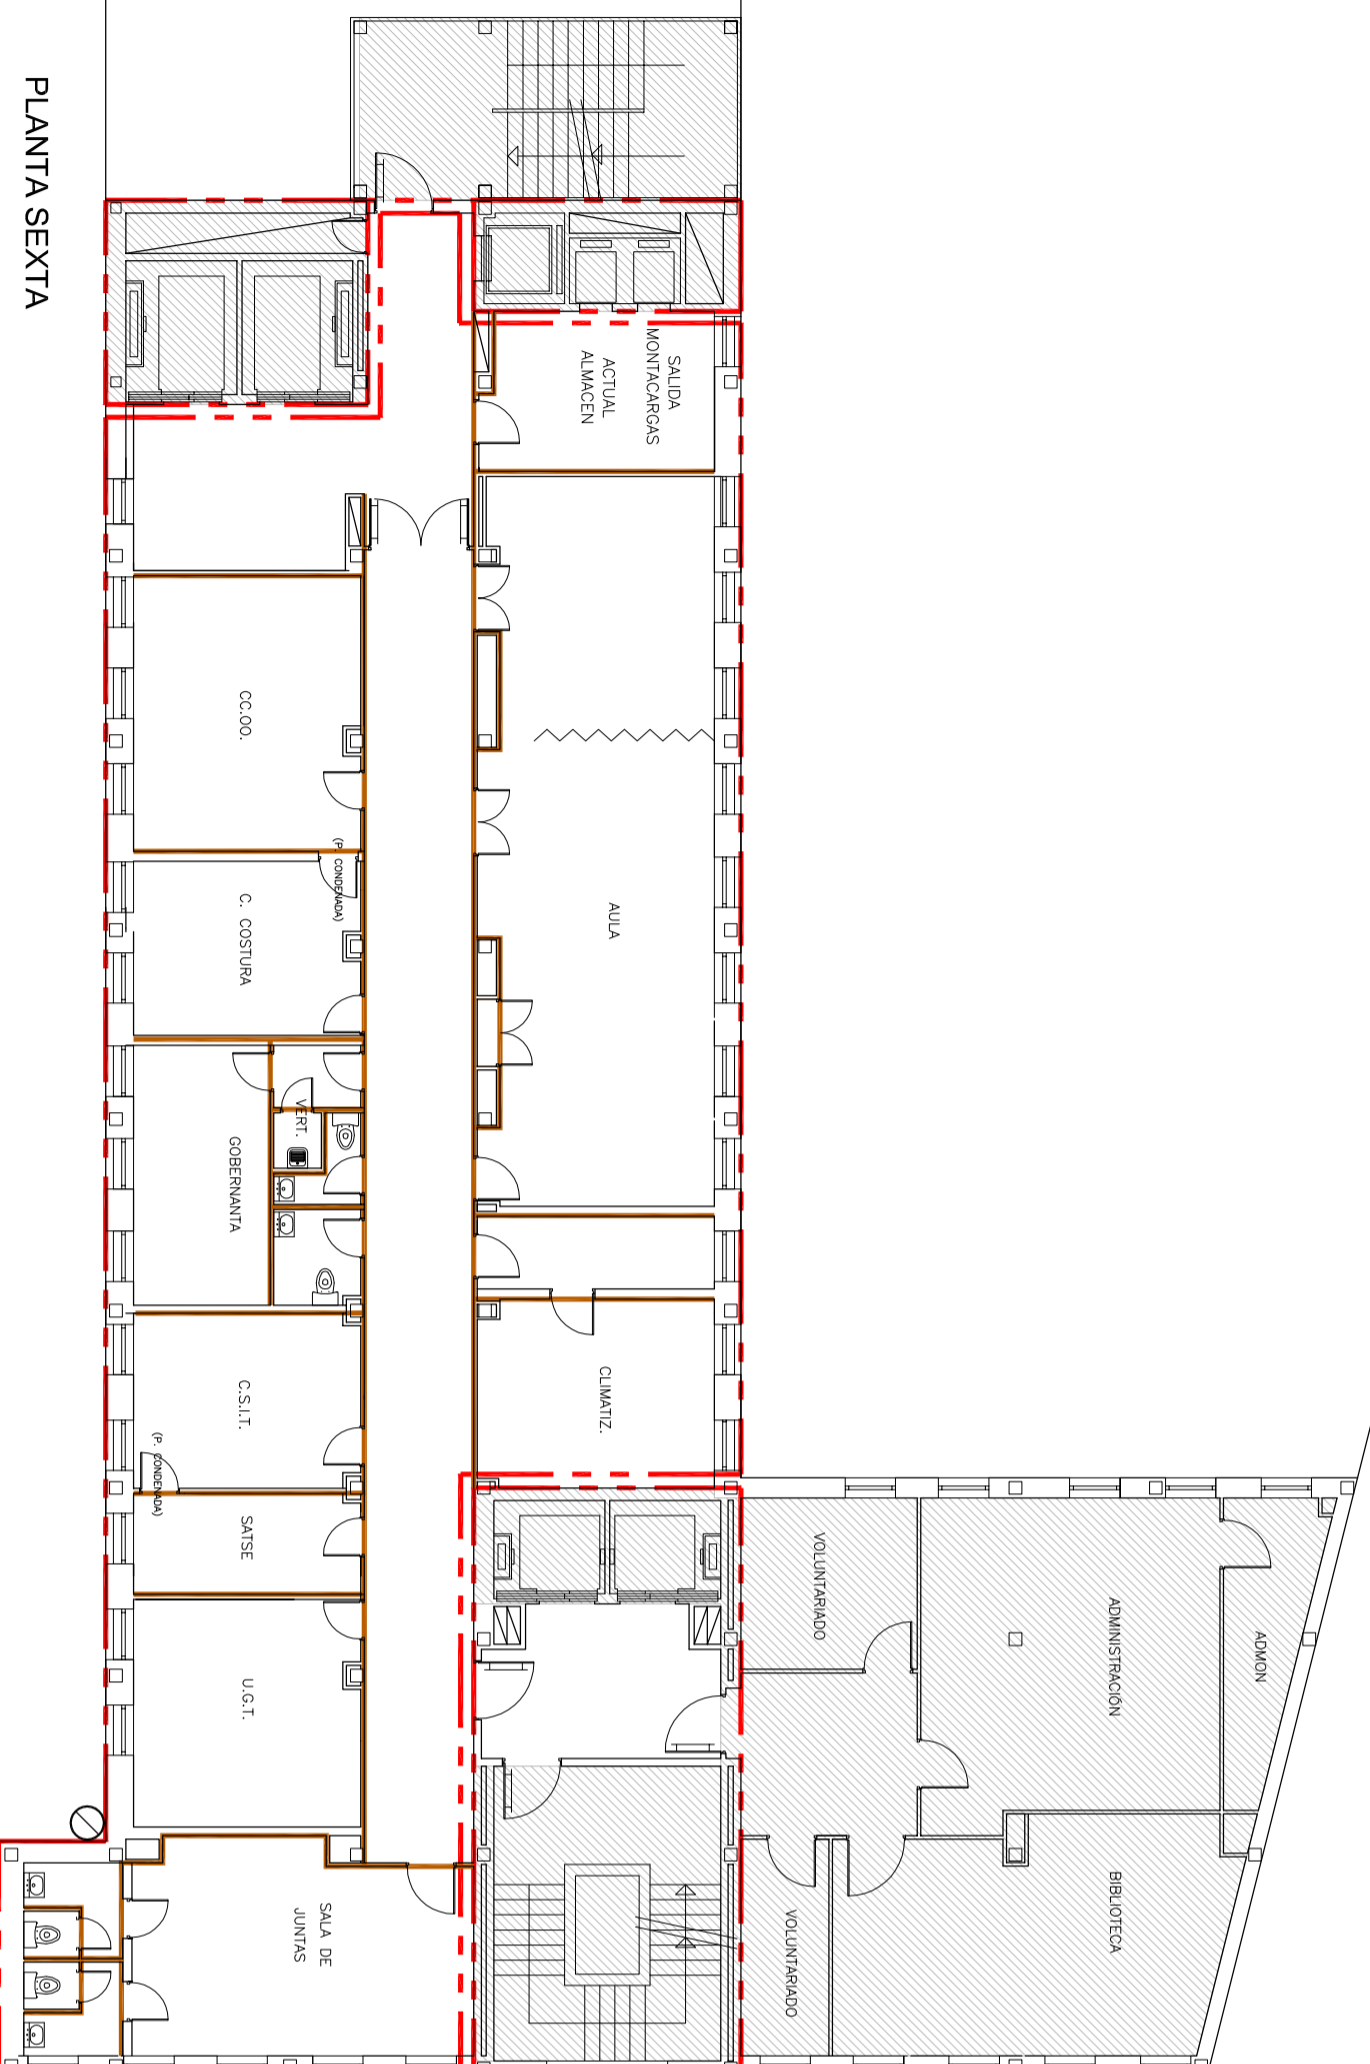

PLANTA SEXTA

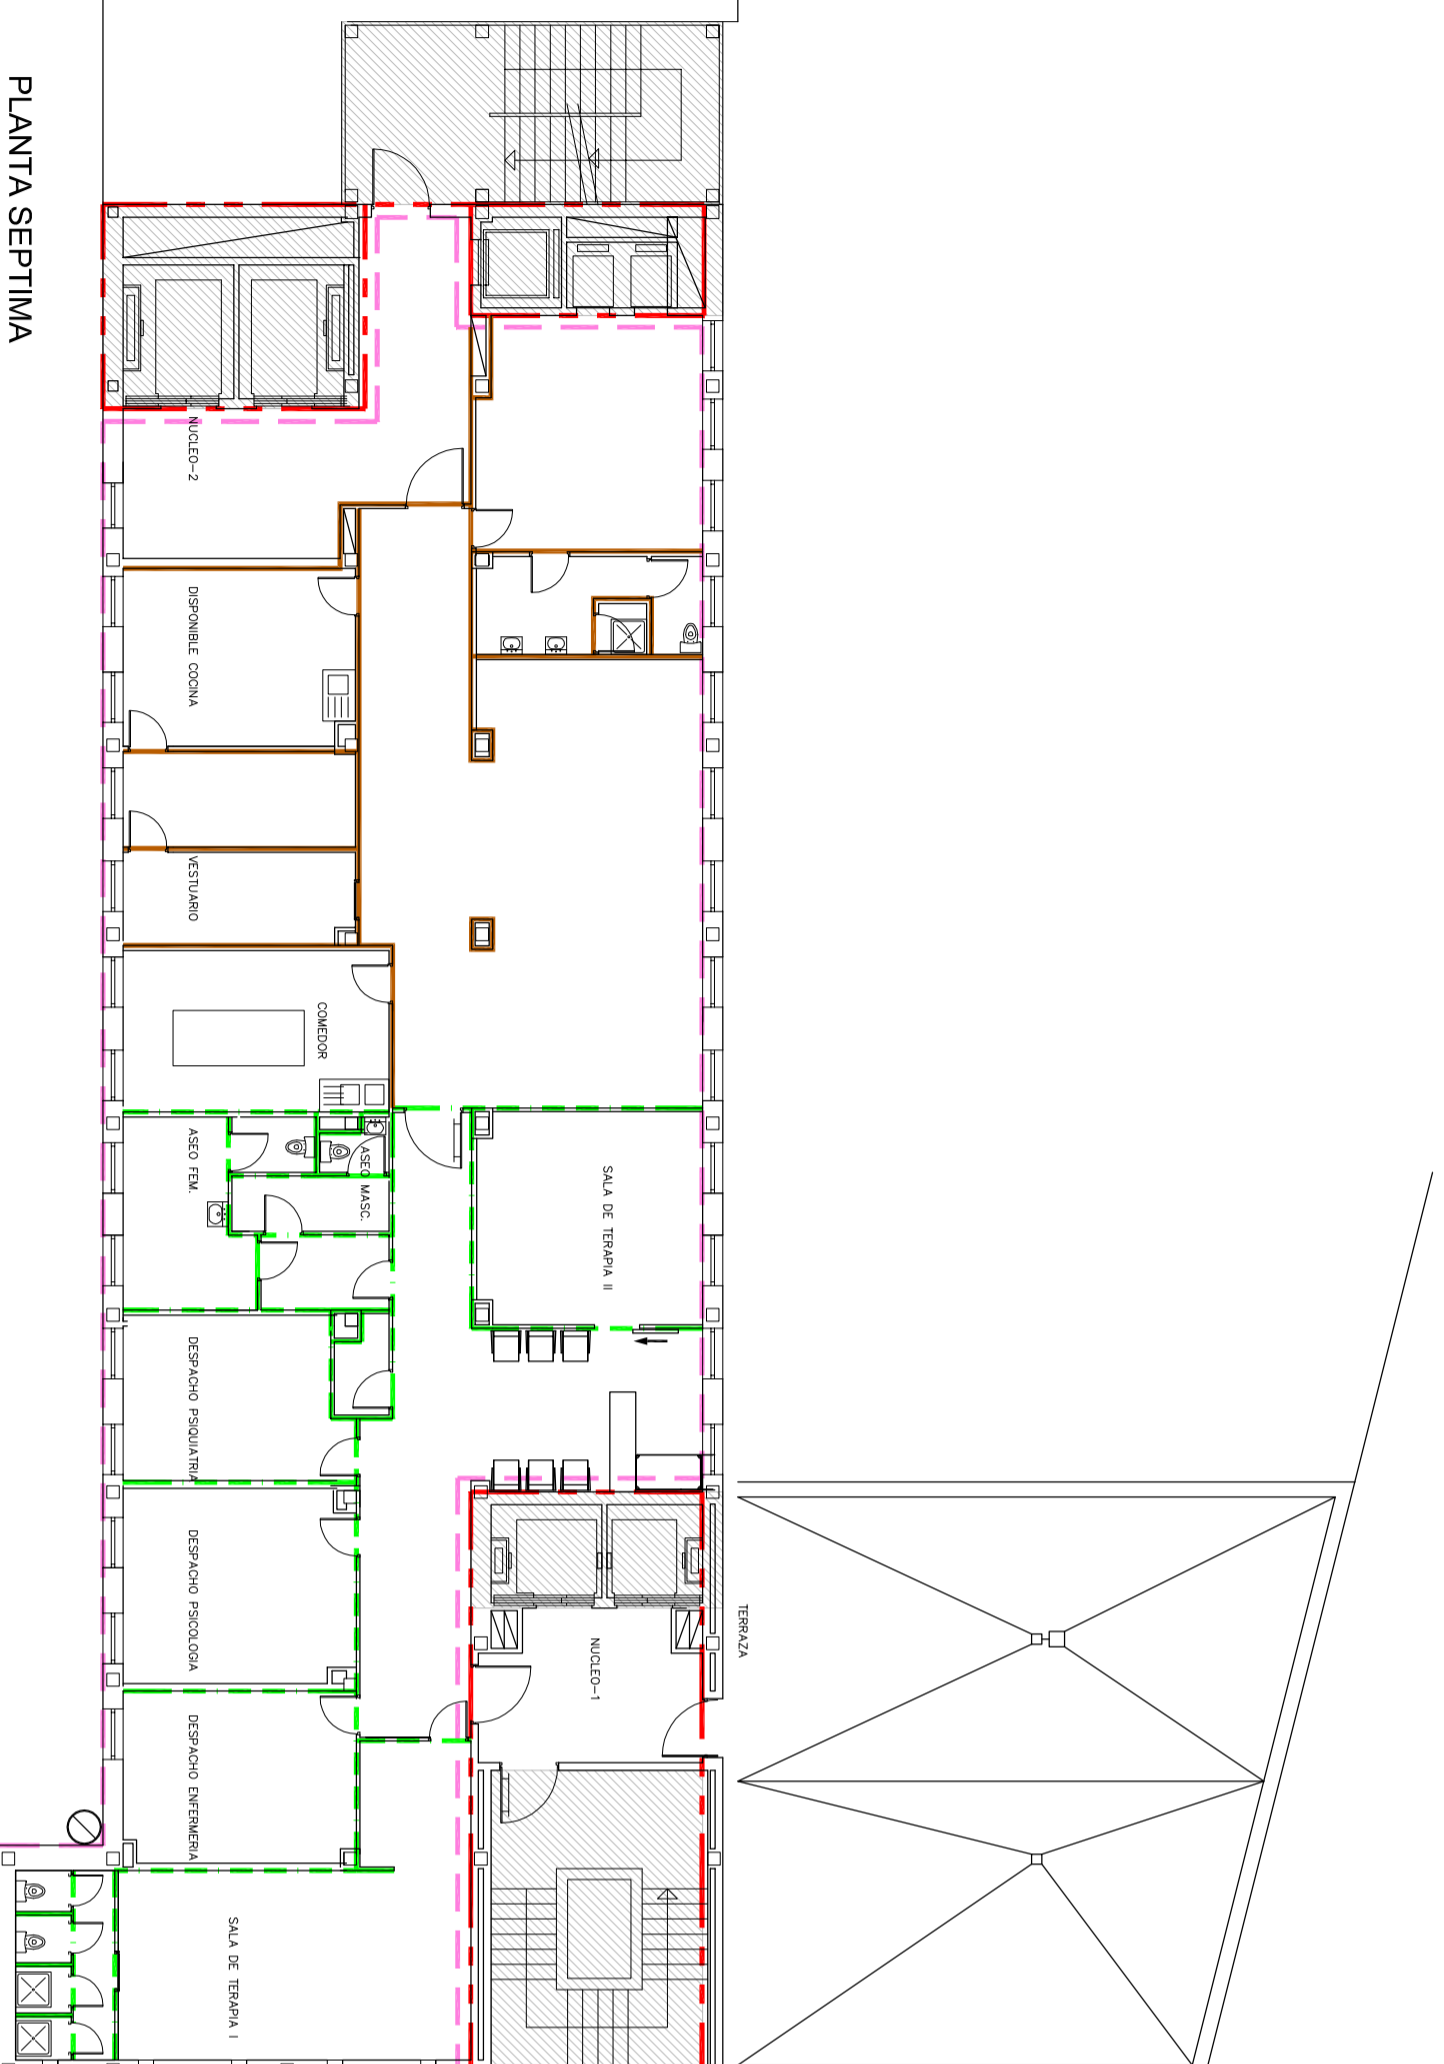

PLANTA SEPTIMA

LEYENDA ACABADOS PAREDES

	LADRILLO
	PLADUR
	RASPADO TRASDOSADO
	FABRICA LADRILLO
	AREA DE NO ACTUACION



Instituto de Investigación Sanitaria Gregorio Marañón



Comunidad de Madrid

PROYECTO BASICO Y DE EJECUCION PARA LA REFORMA DE LAS PLANTAS 6ª Y 7ª DEL INSTITUTO PROVINCIAL DE REHABILITACION PARA LA CREACION DE UNA UNIDAD INNOVADORA PARA LA ATENCION SANITARIA INTEGRAL A PACIENTES CON IMD

PLANTA:	SEXTA Y SEPTIMA	ARQUITECTO:	deinatio
PLANO N.º:	EA-06	ESCALA:	1/150
FECHA:	Enero 2017	TITULO:	ESTADO ACTUAL
EMPLAZAMIENTO:	c/ Francisco Sívola 40 (28028 Madrid)	ESTADOS:	PLANOS DE ACABADOS PAREDES

